



*Caspoggio
Sondrio*


*Residenza
Eleonora*

INFRAEdil
SONDRIO


BRUNALLI ANTONIO S.R.L.
SONDRIO - VIA TONALE N. 17/D



Residenza "ELEONORA"

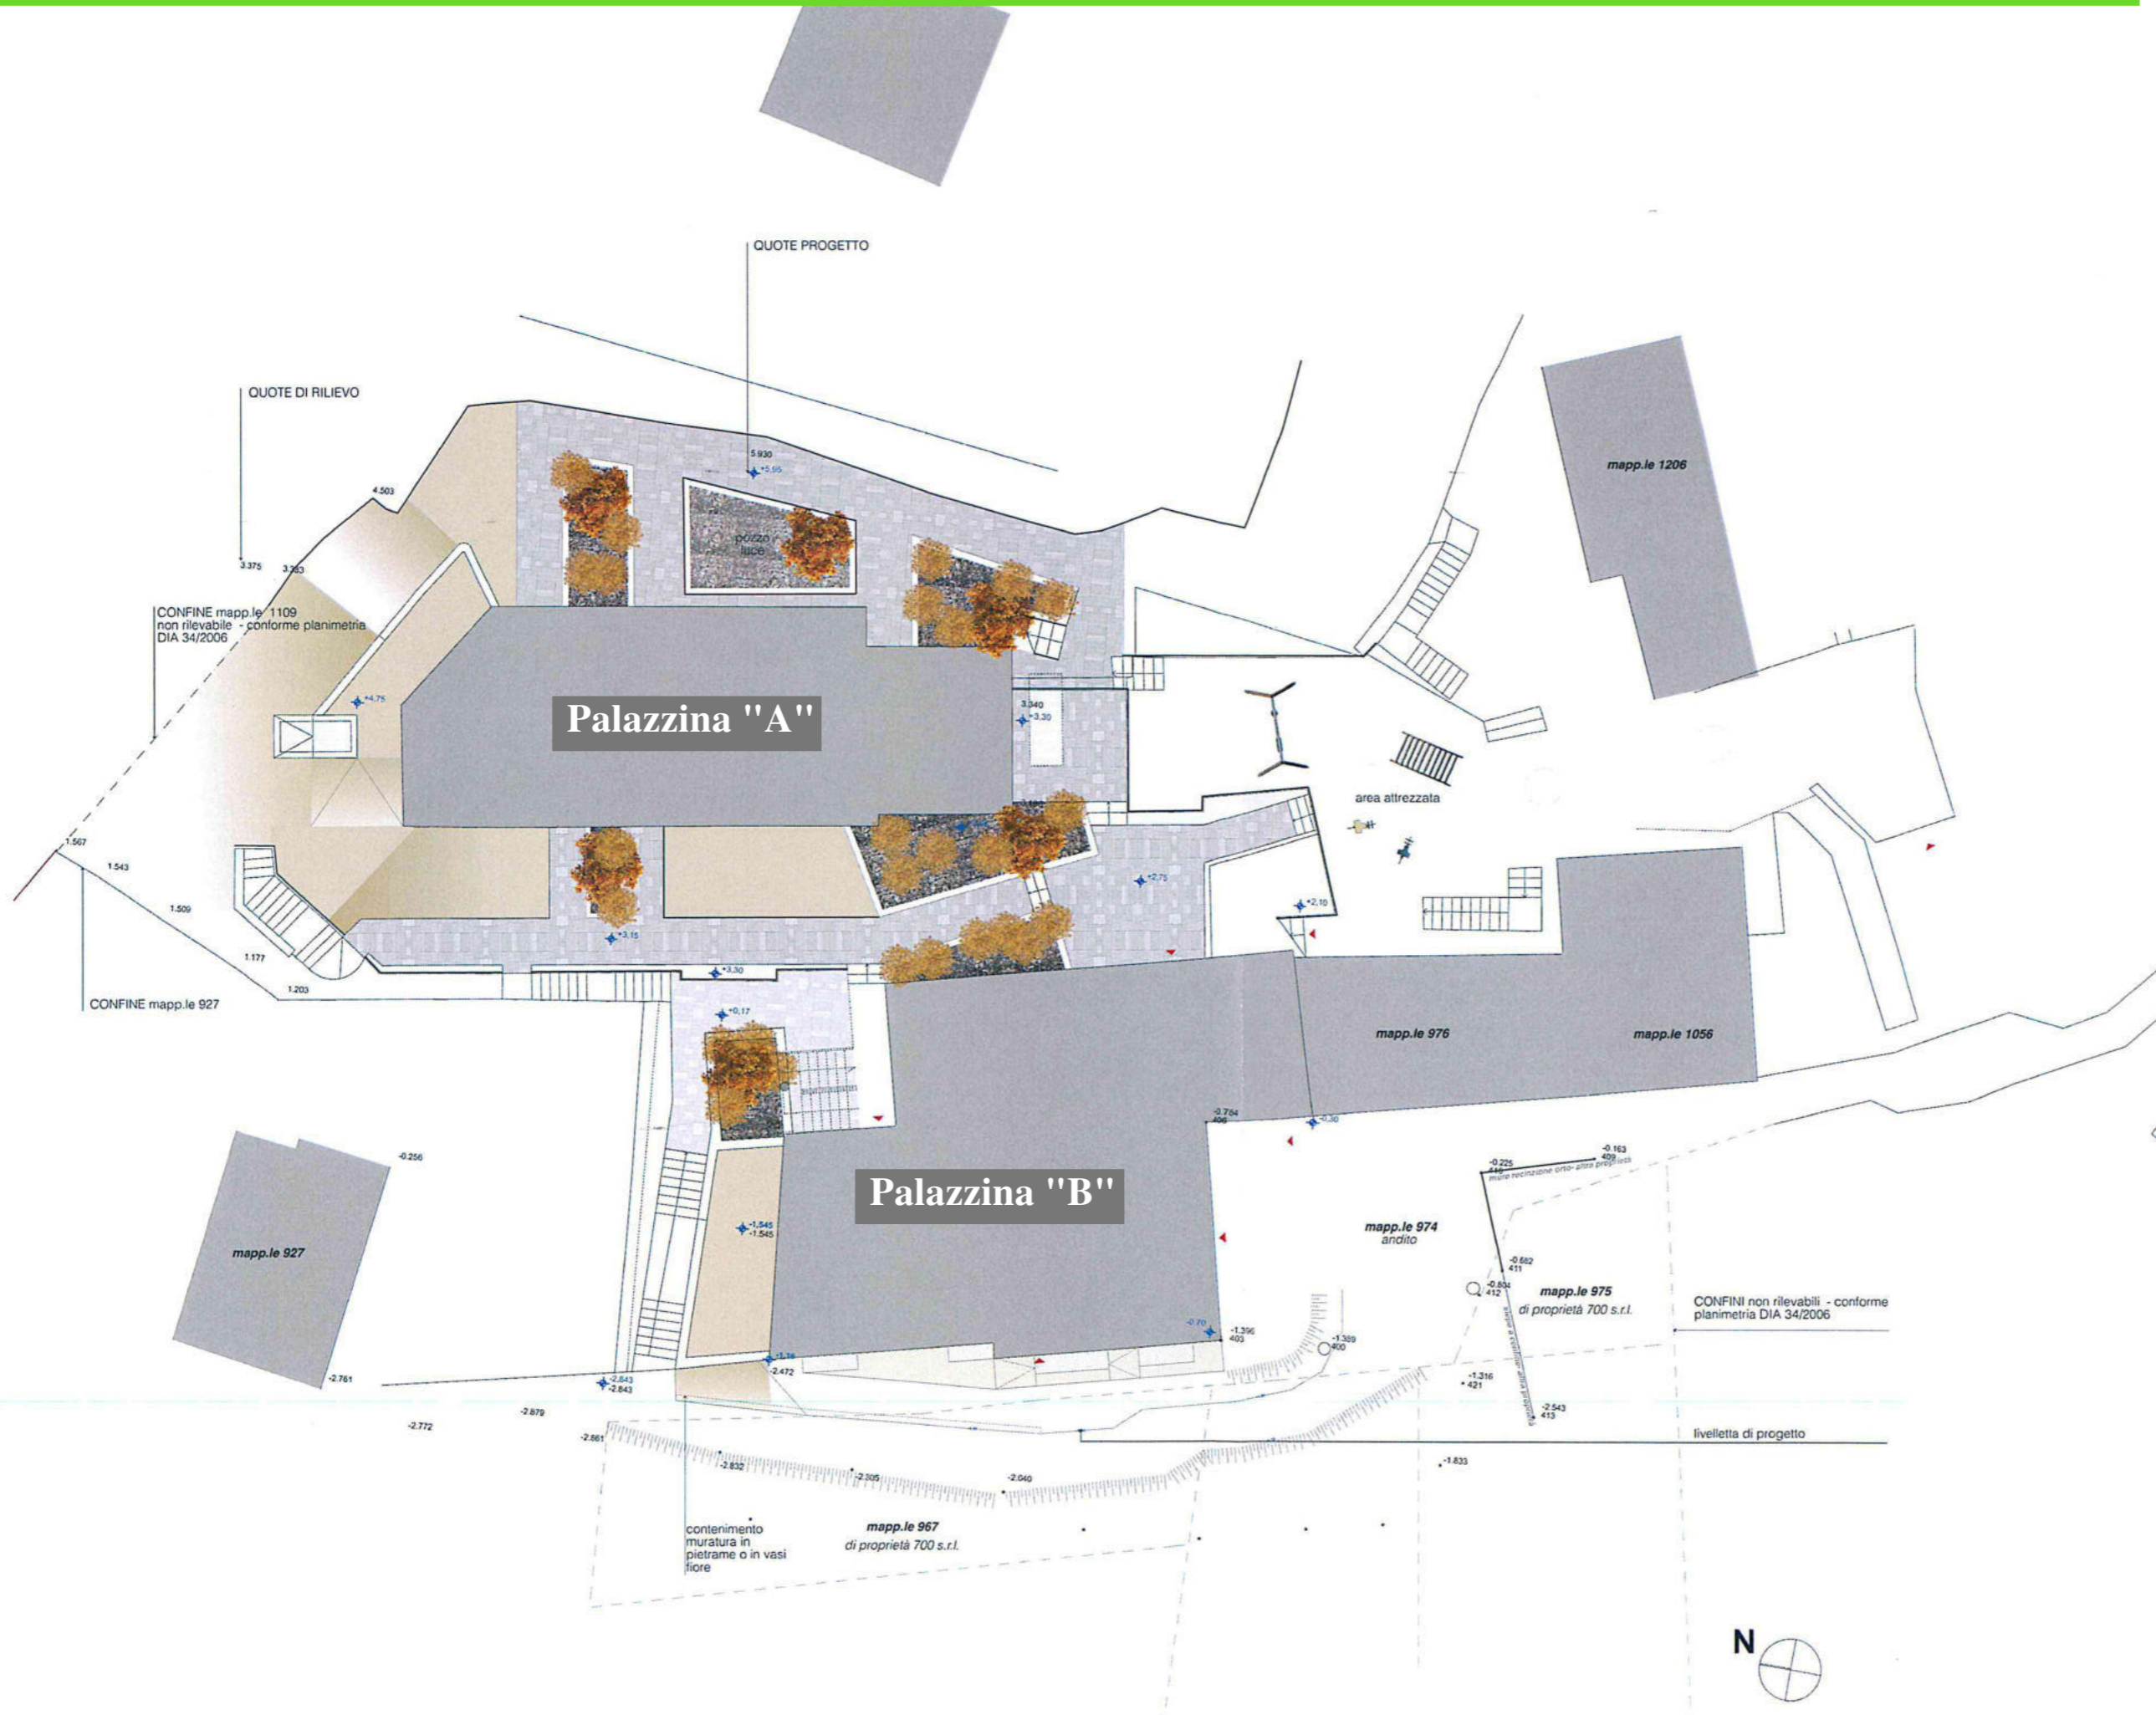

Caspoggio
Sondrio

Planimetria
Generale


scala 1:200




Pianta Piano Interrato
scala 1:200



PIANO TERRA
scala 1:100

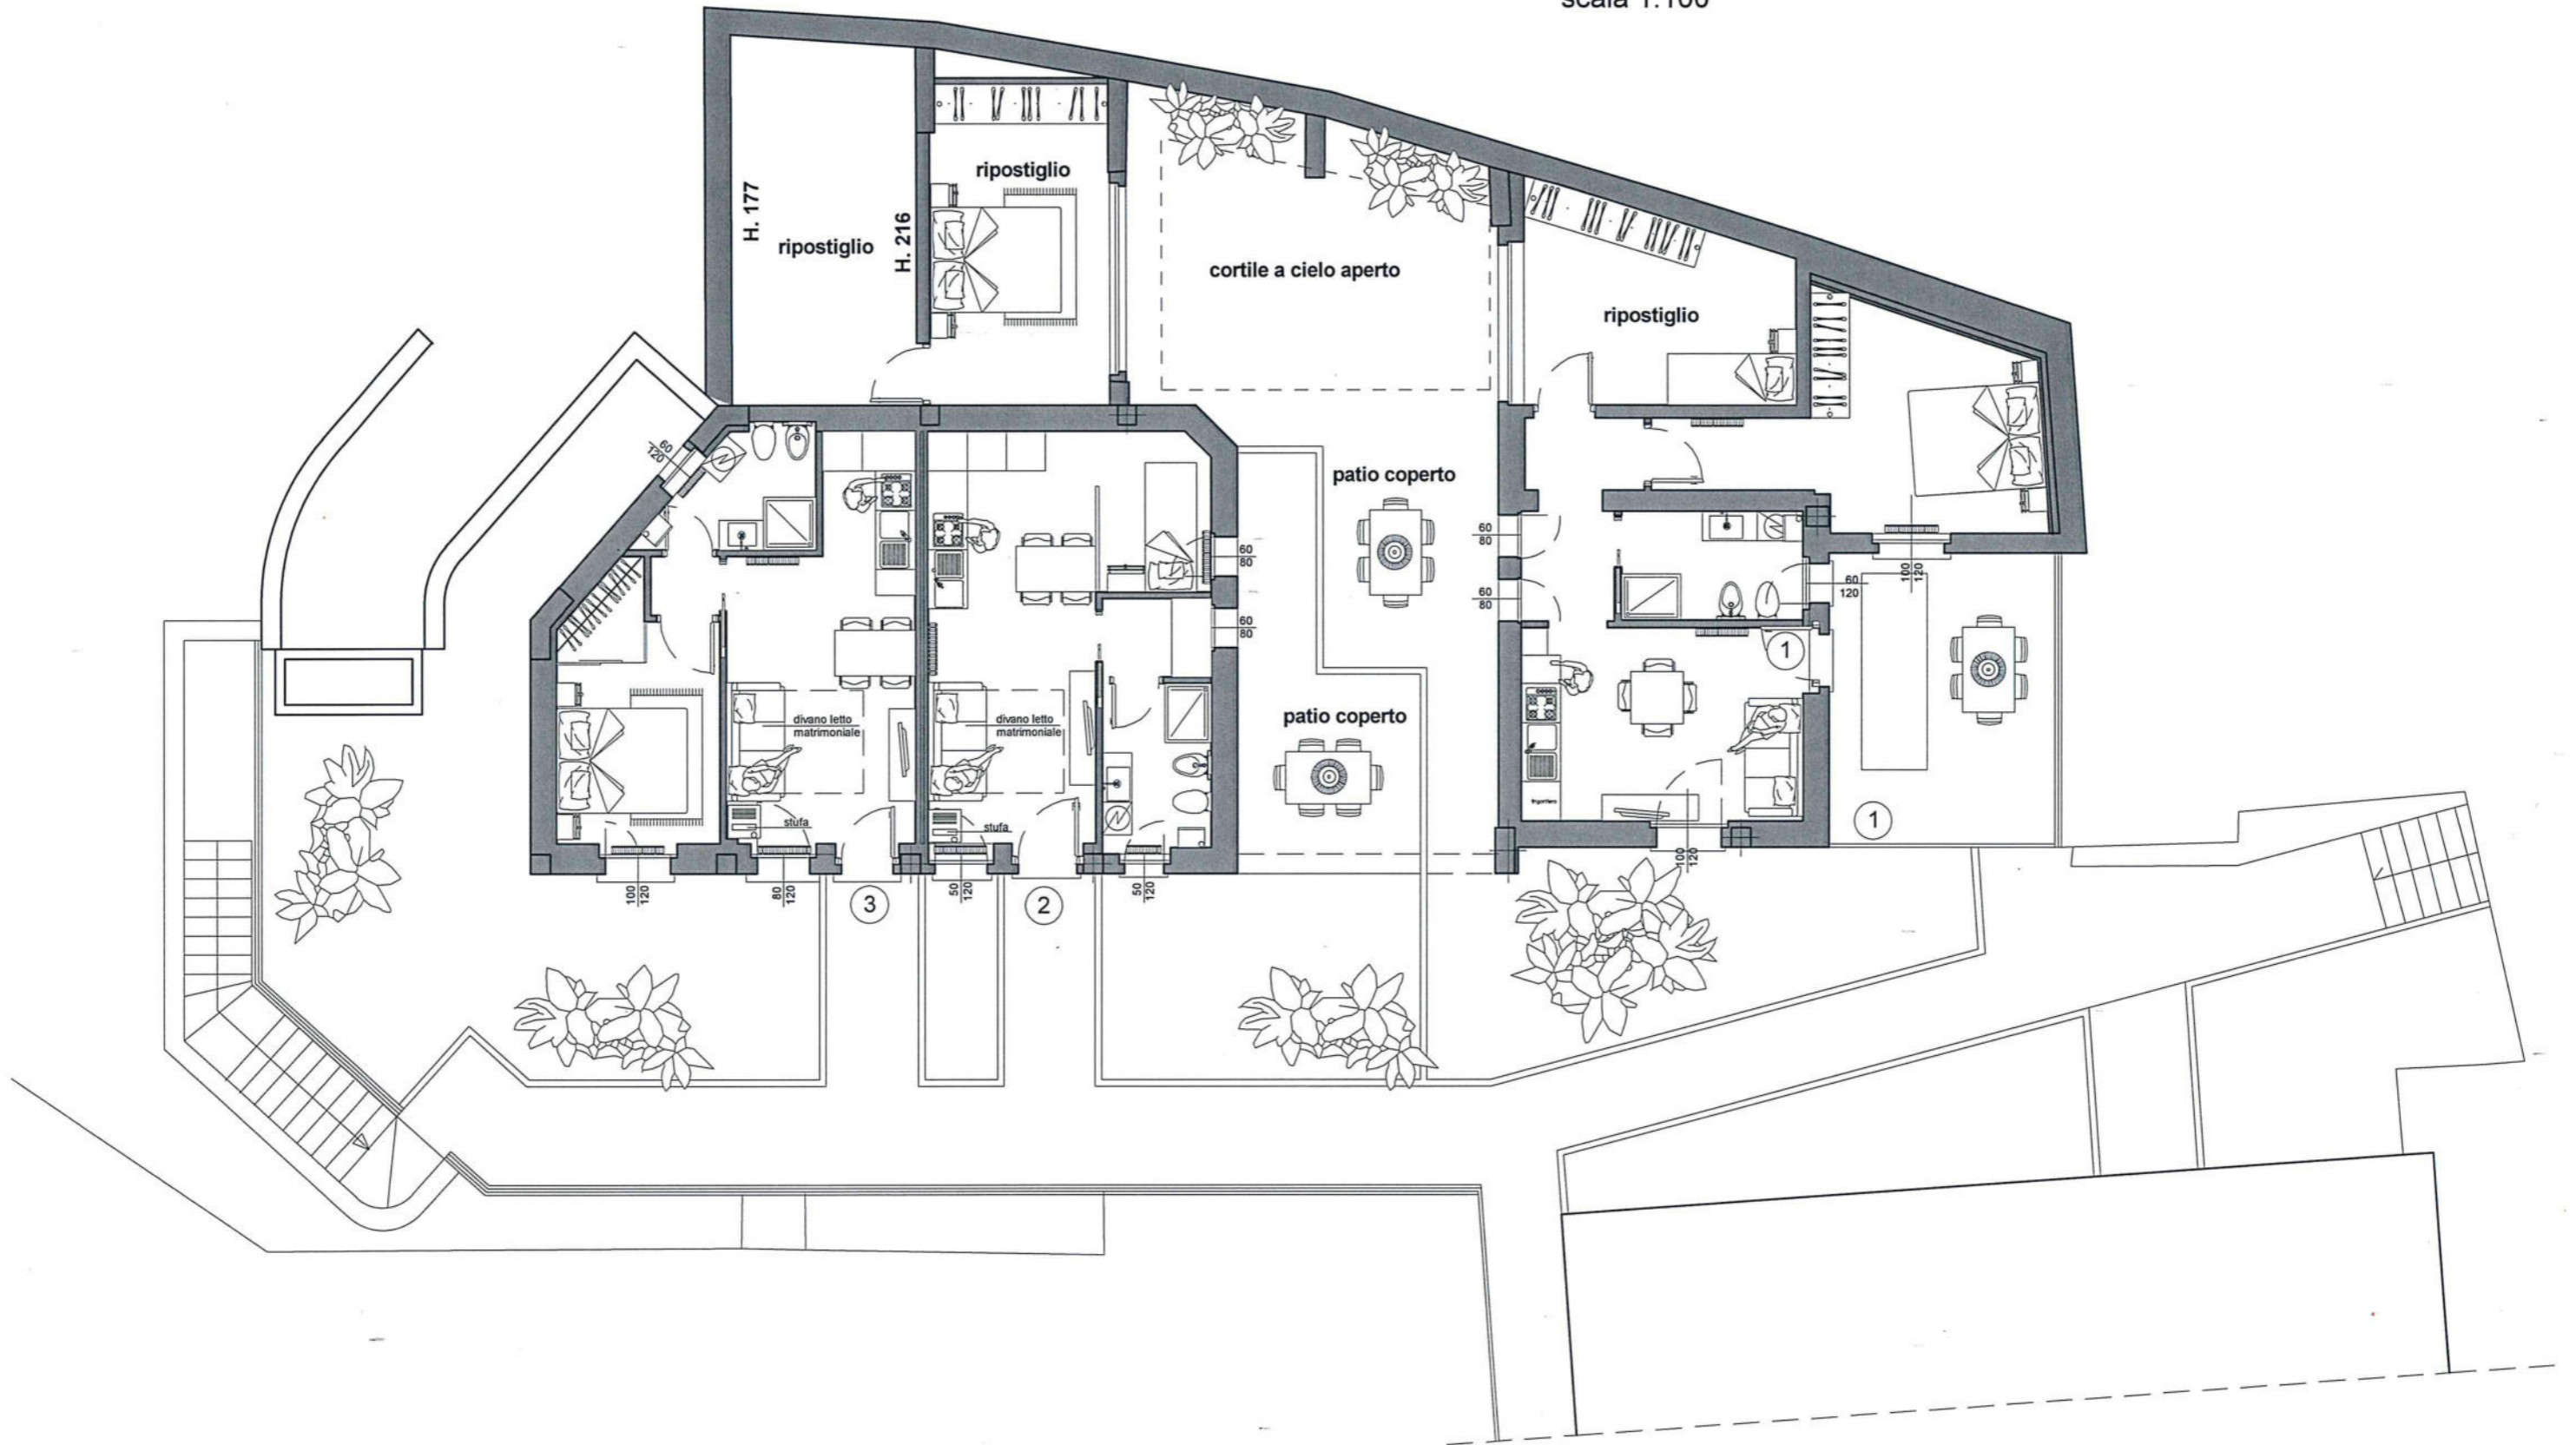

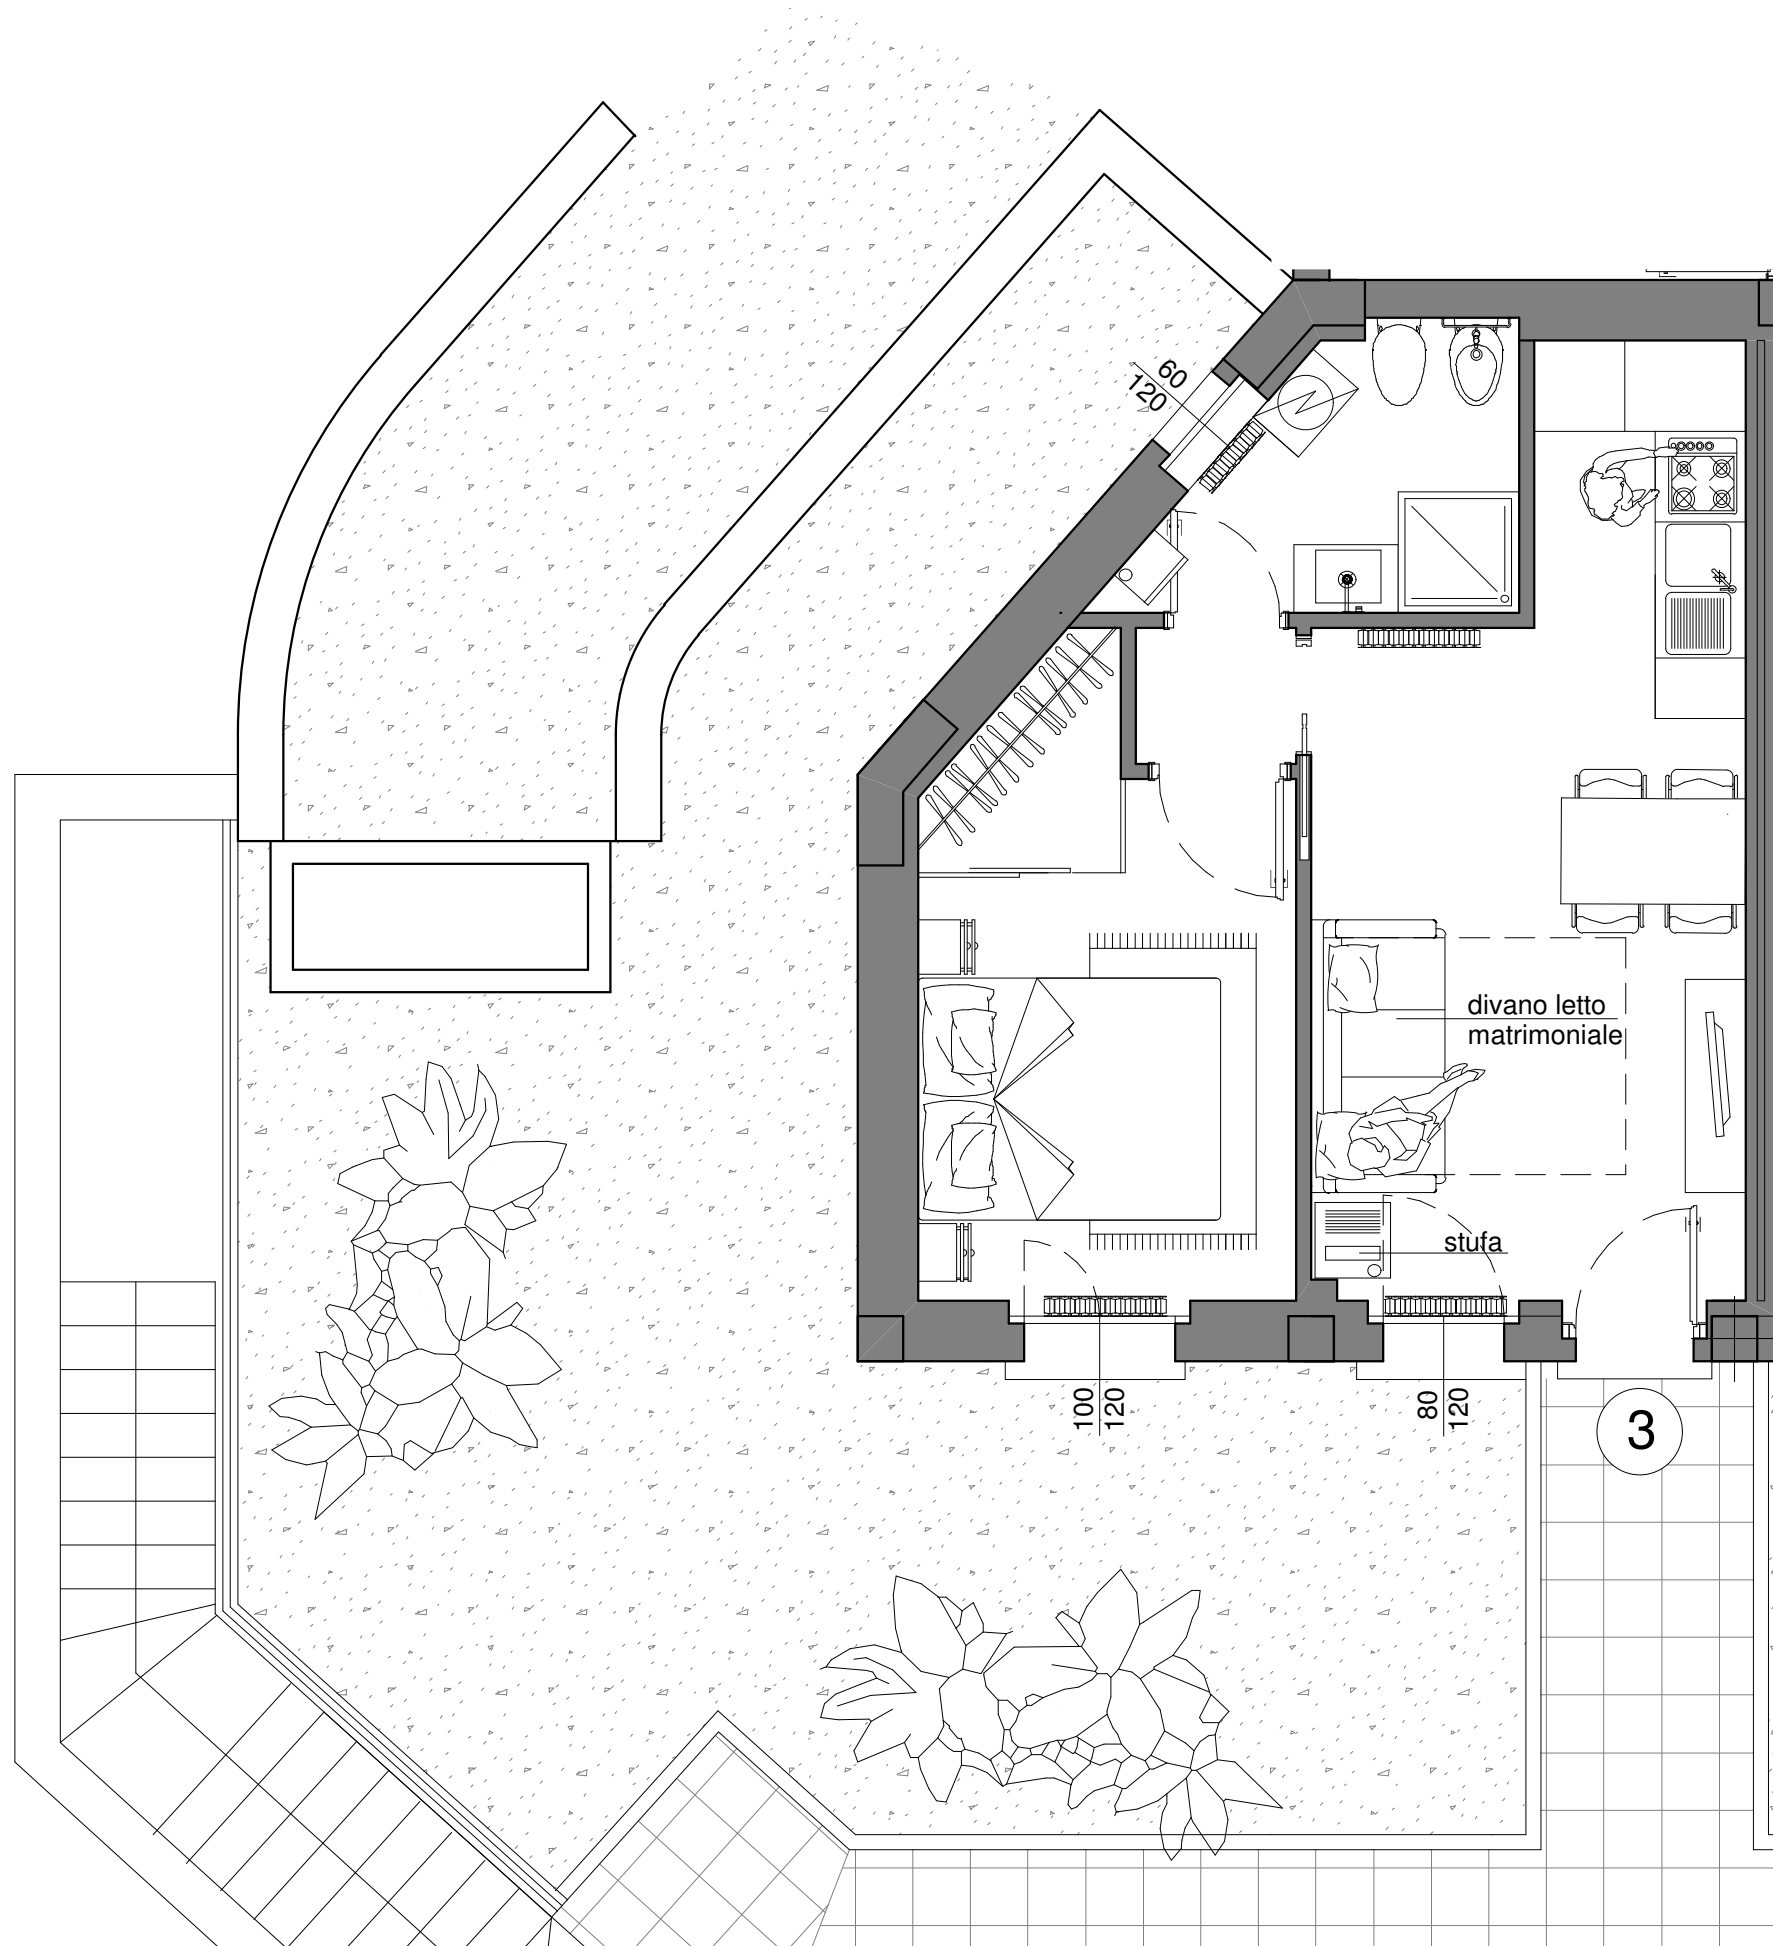

*Caspoggio
Sondrio*

*Palazzina
"A"*

*Piano
Terra*

3A

scala 1:50




Immobiliare Brunalli Antonio S.r.l.

Caspoggio
Sondrio


Palazzina
"A"

Piano
Primo

scala 1:100

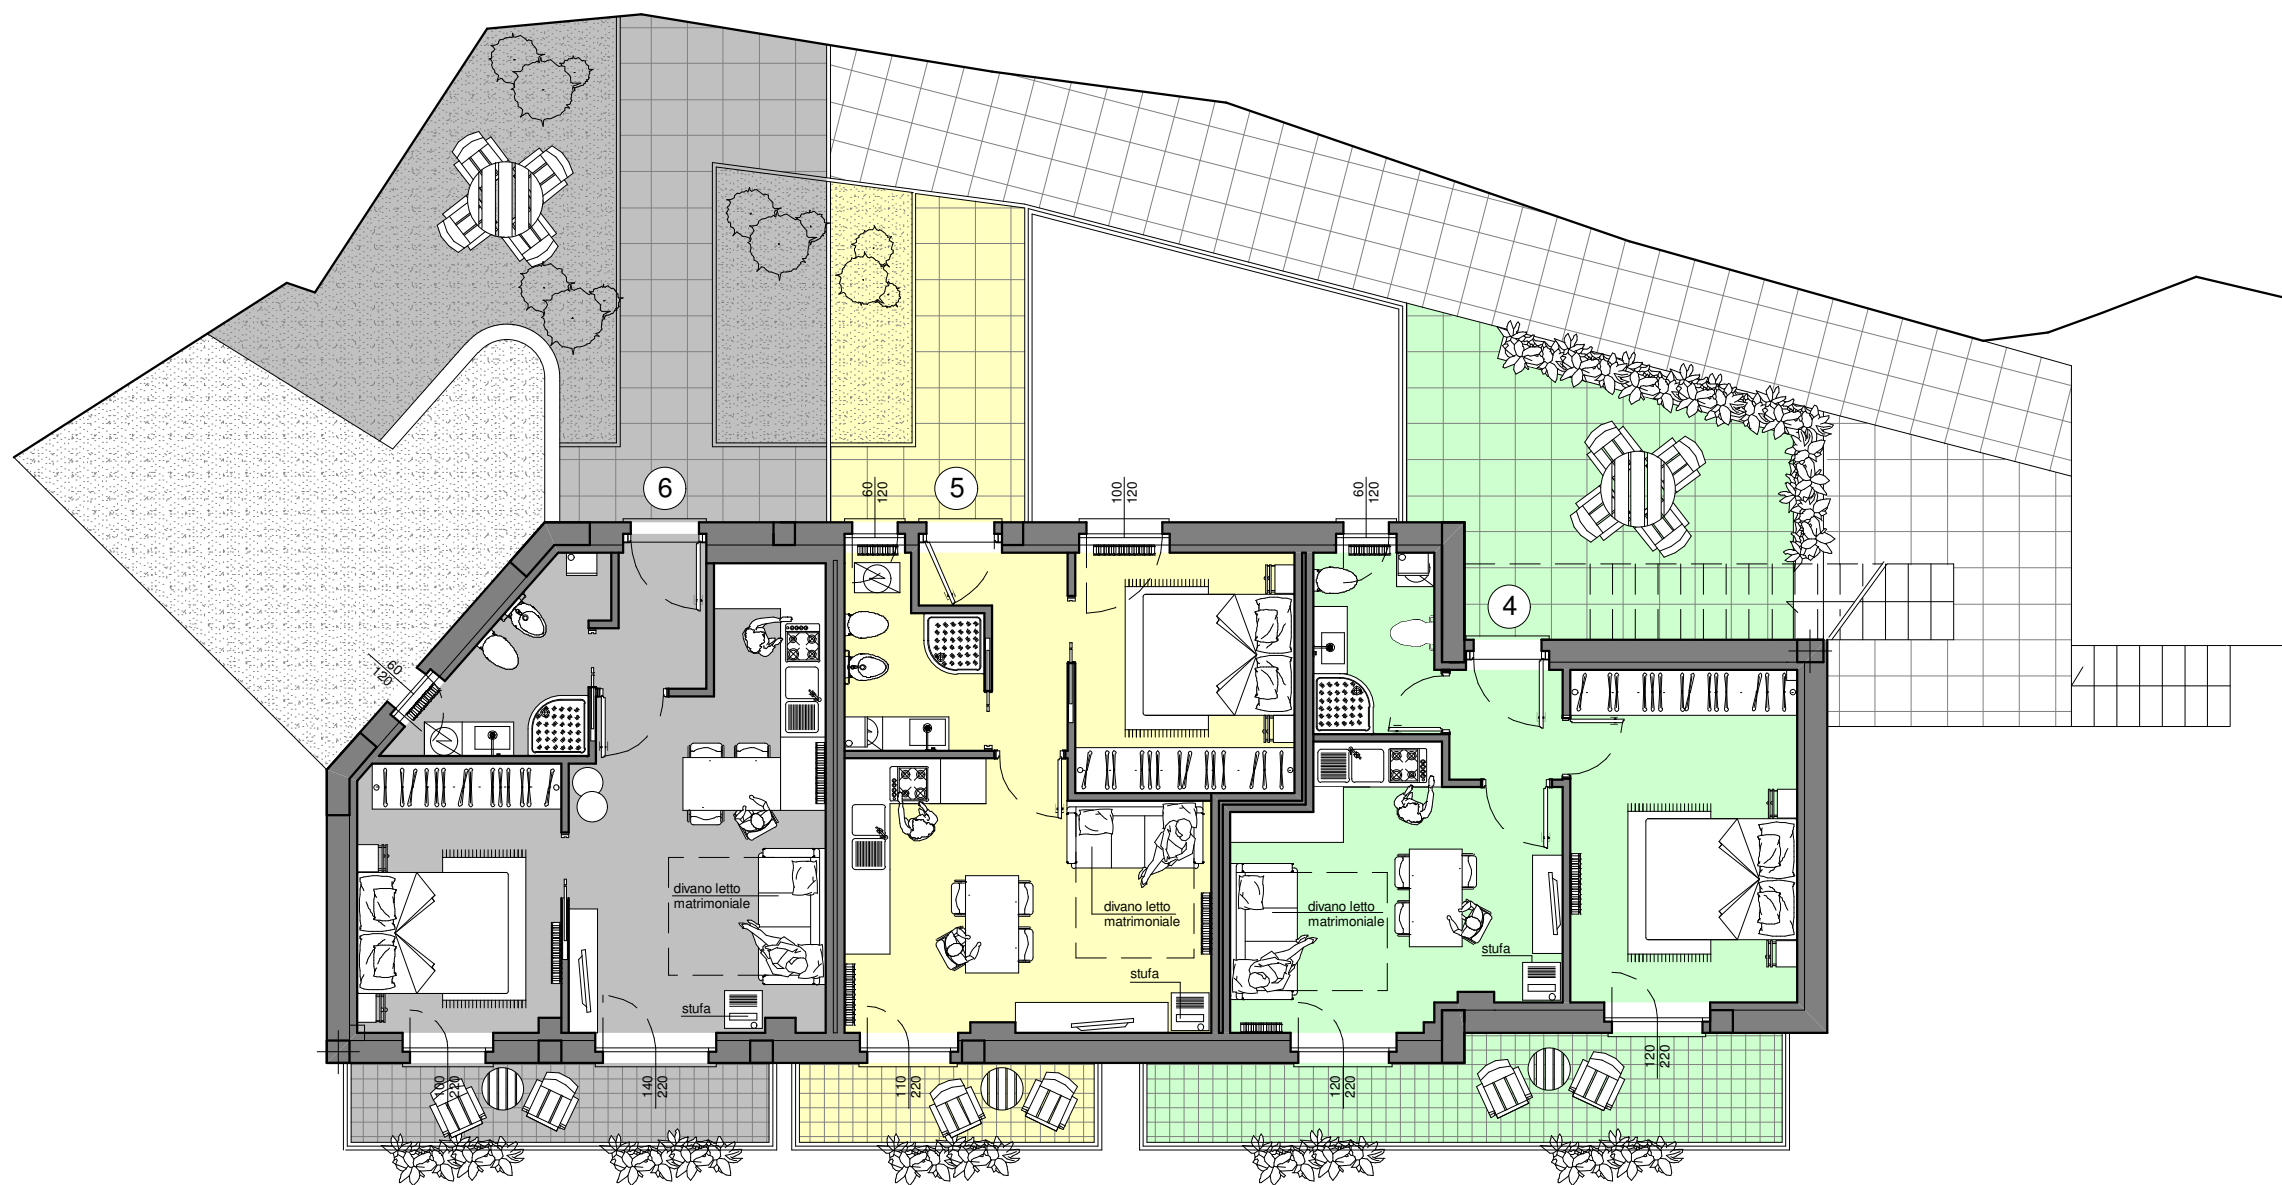

Immobiliare Brunalli Antonio S.r.l.

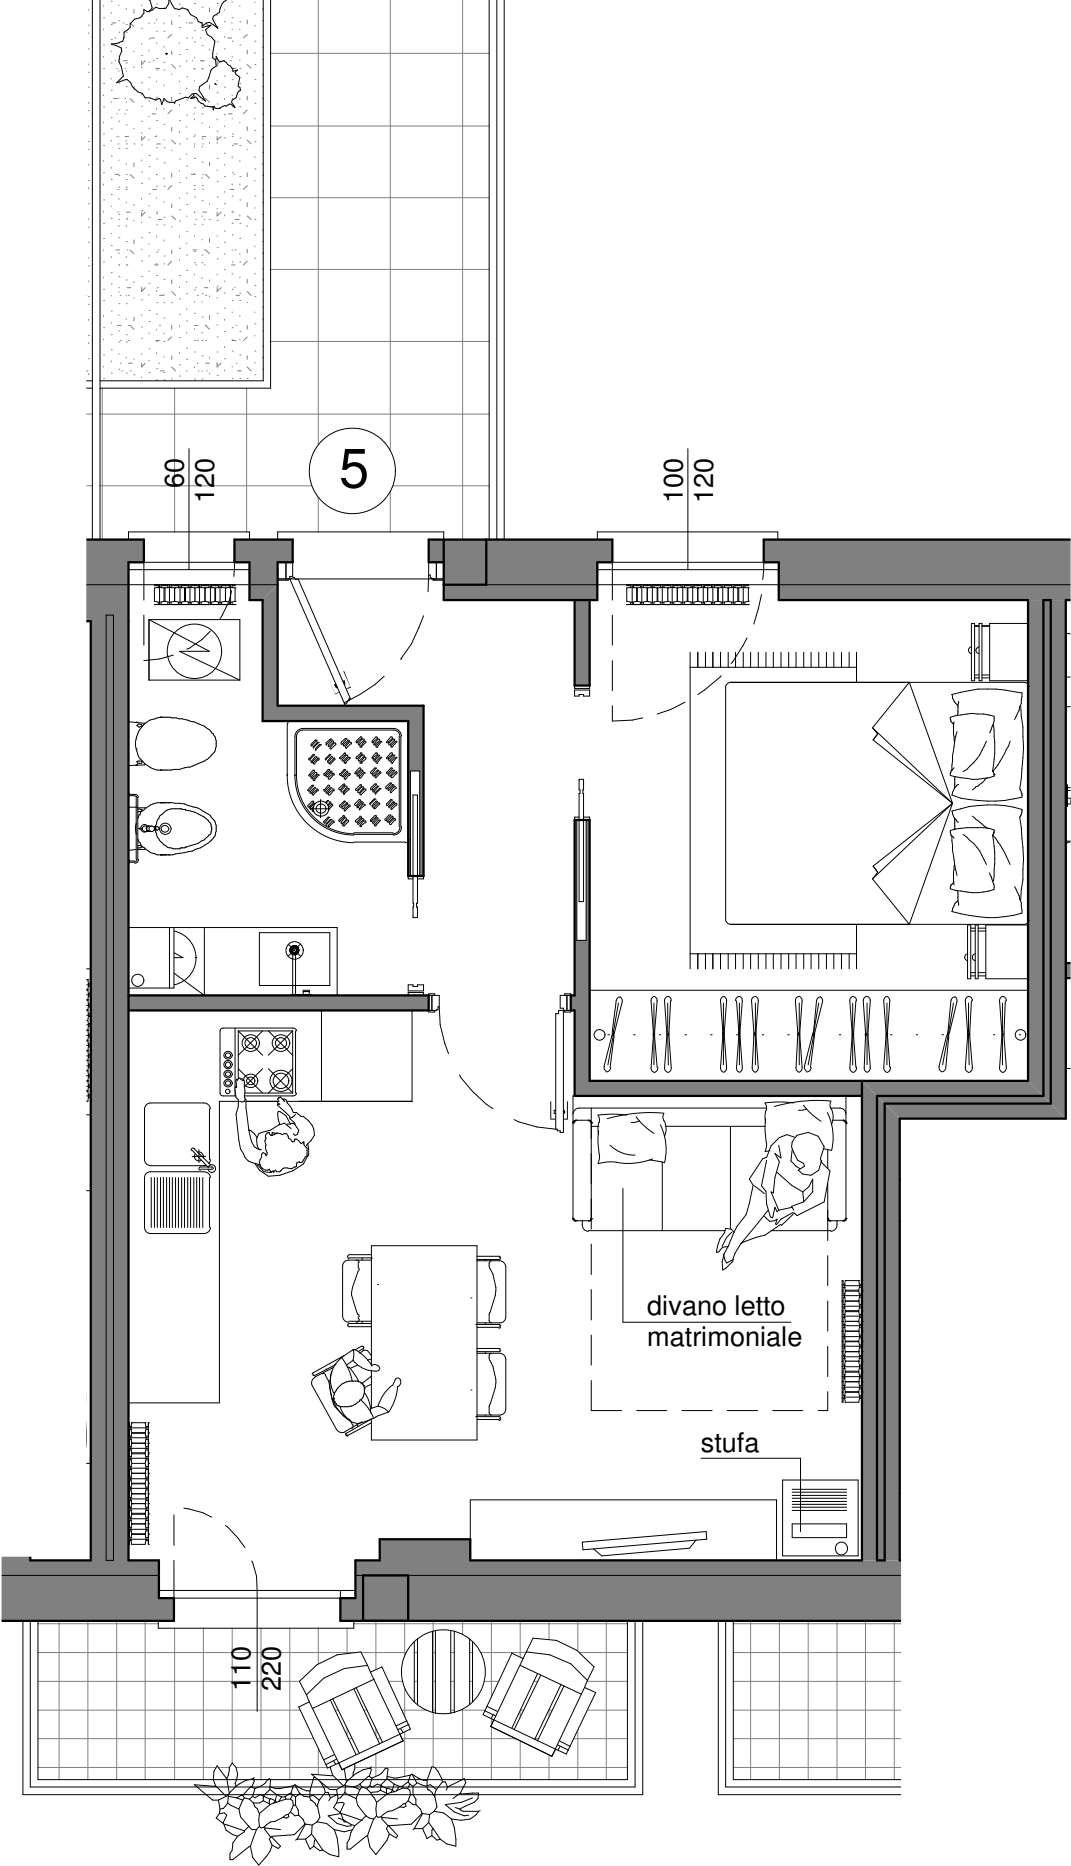

*Caspoggio
Sondrio*

*Palazzina
"A"*

*Piano
Primo*

5A

scala 1:50




Immobiliare Brunalli Antonio S.r.l.

*Caspoggio
Sondrio*

*Palazzina
"B"*

*Piano
Seminterrato*

scala 1:100

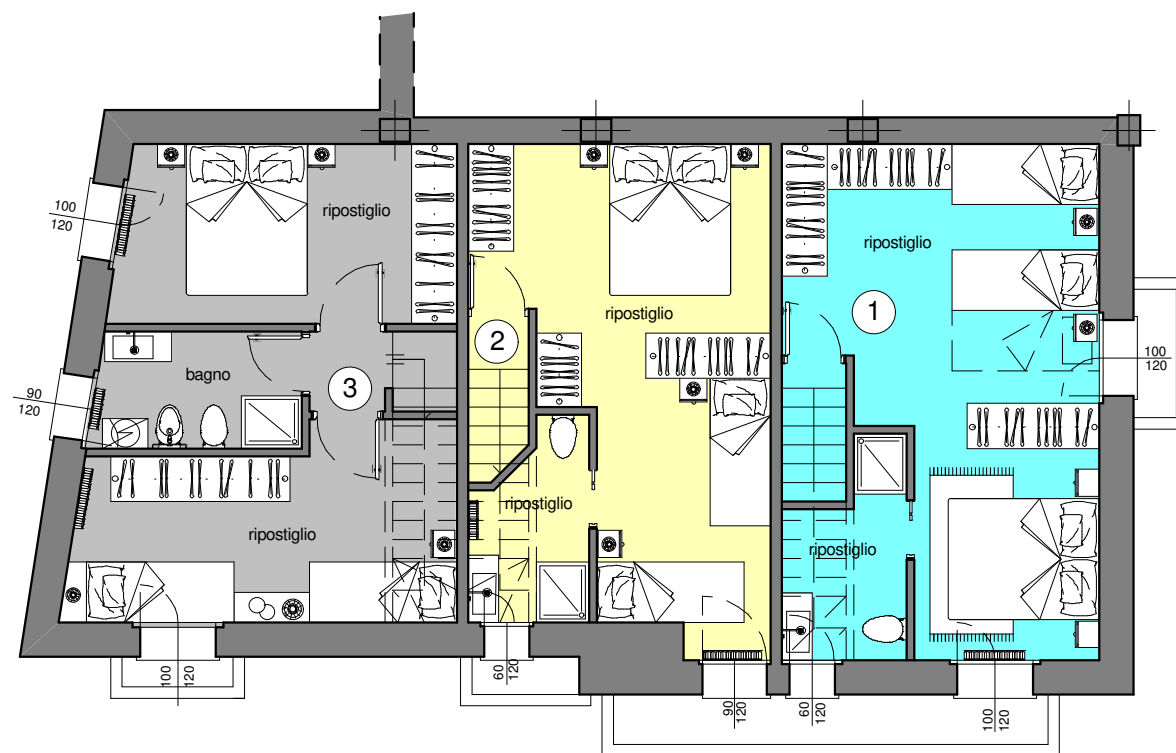



Caspoggio
Sondrio

Palazzina
"B"

Piano
Terra

scala 1:100

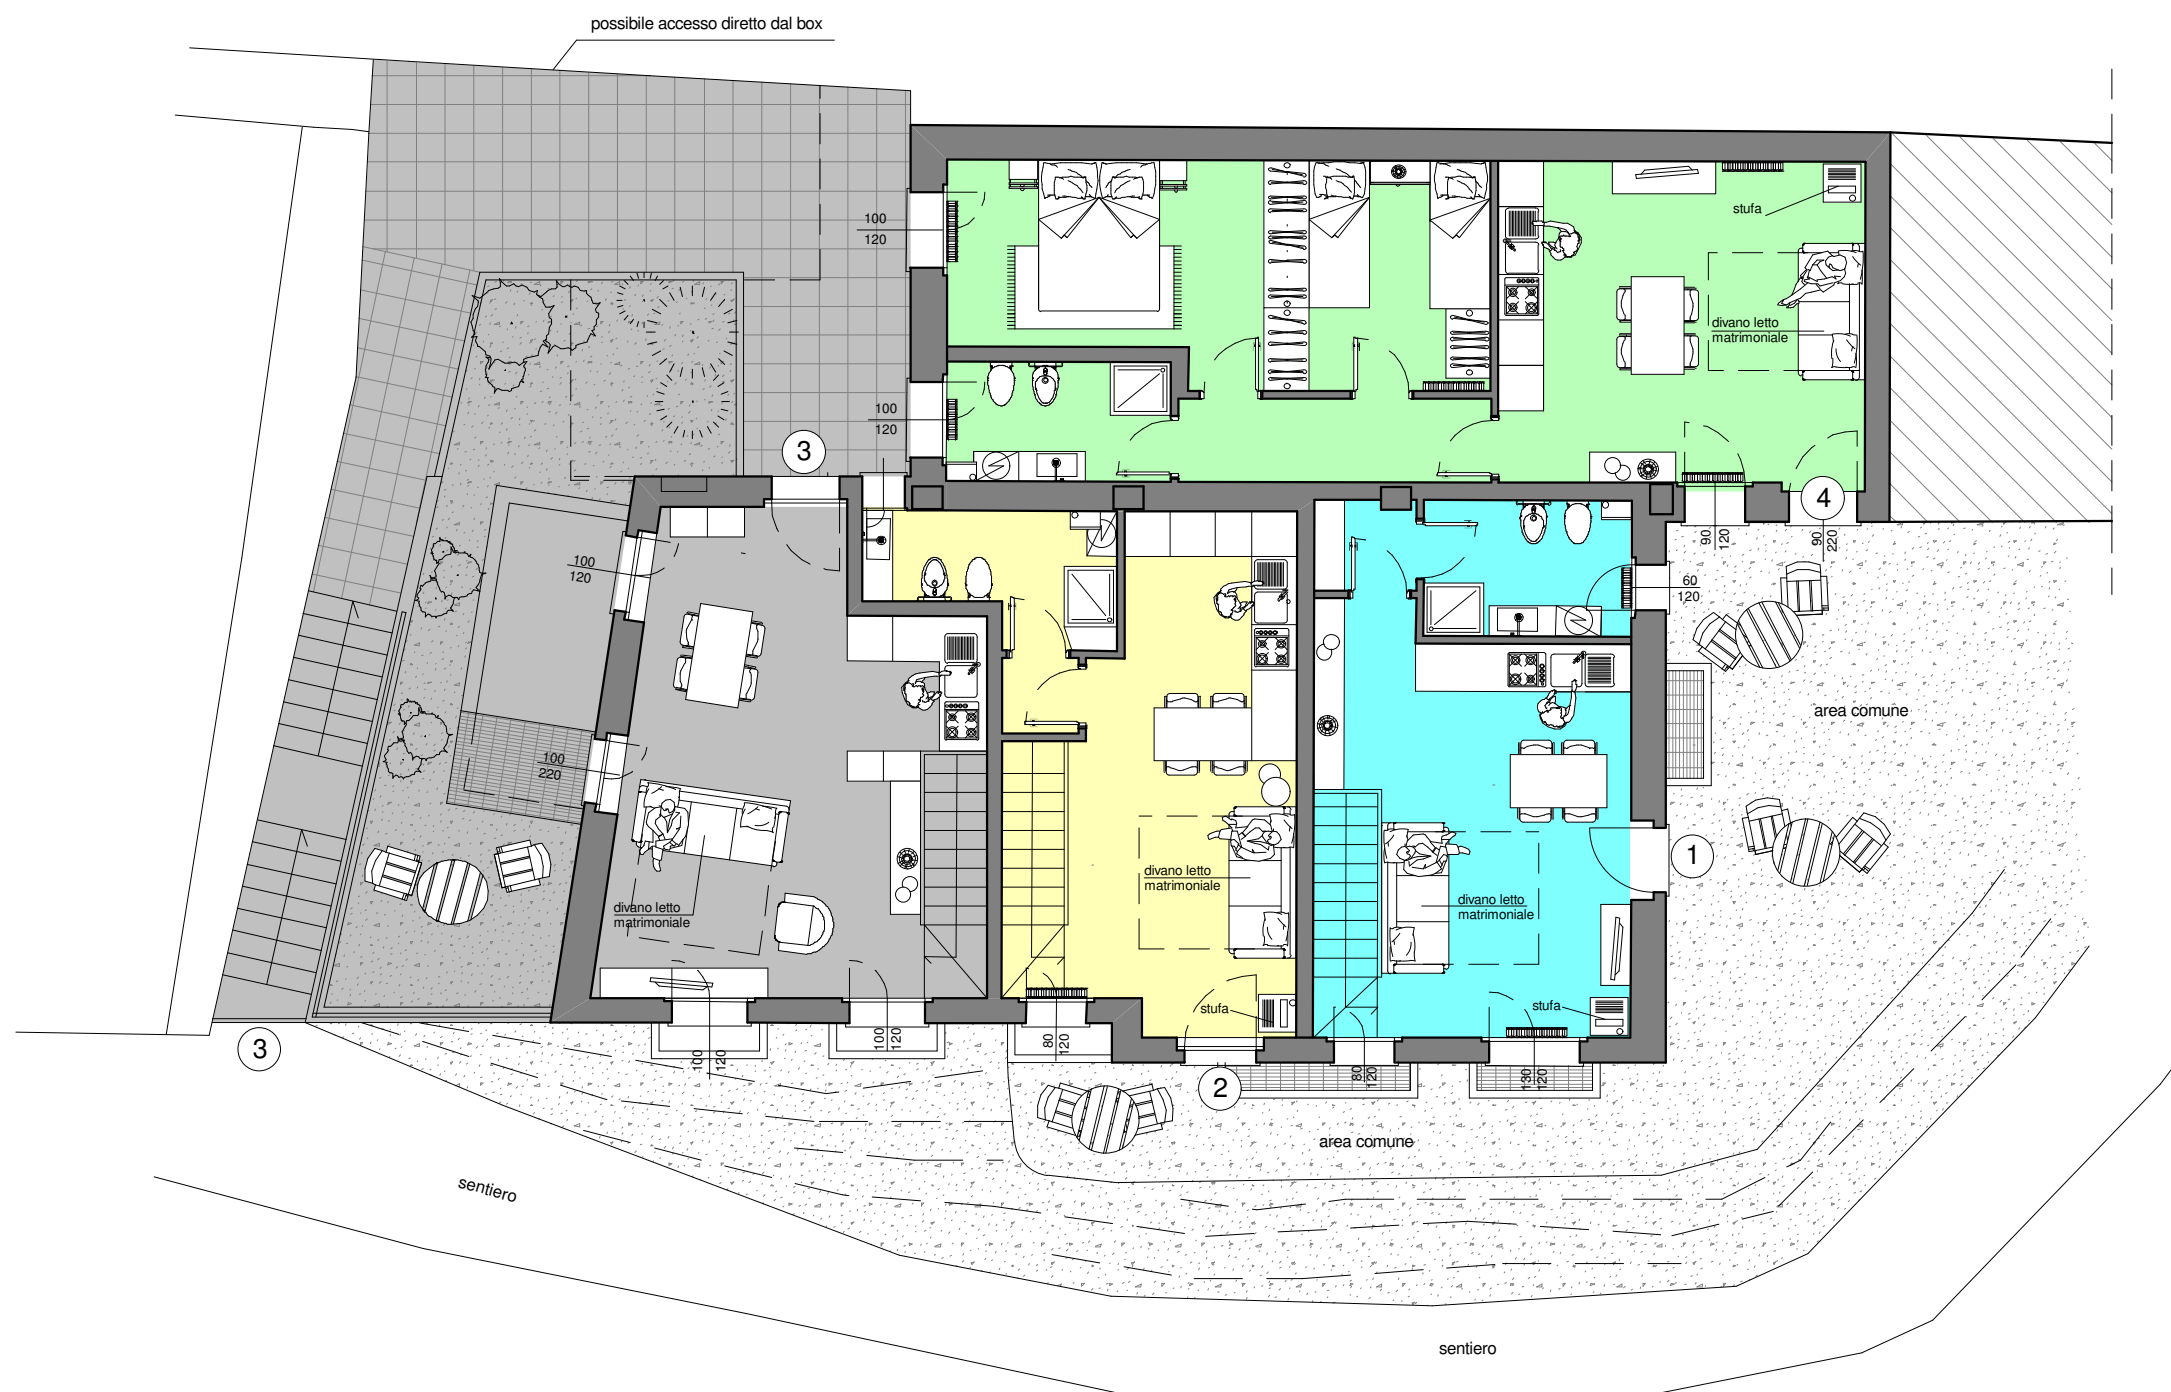

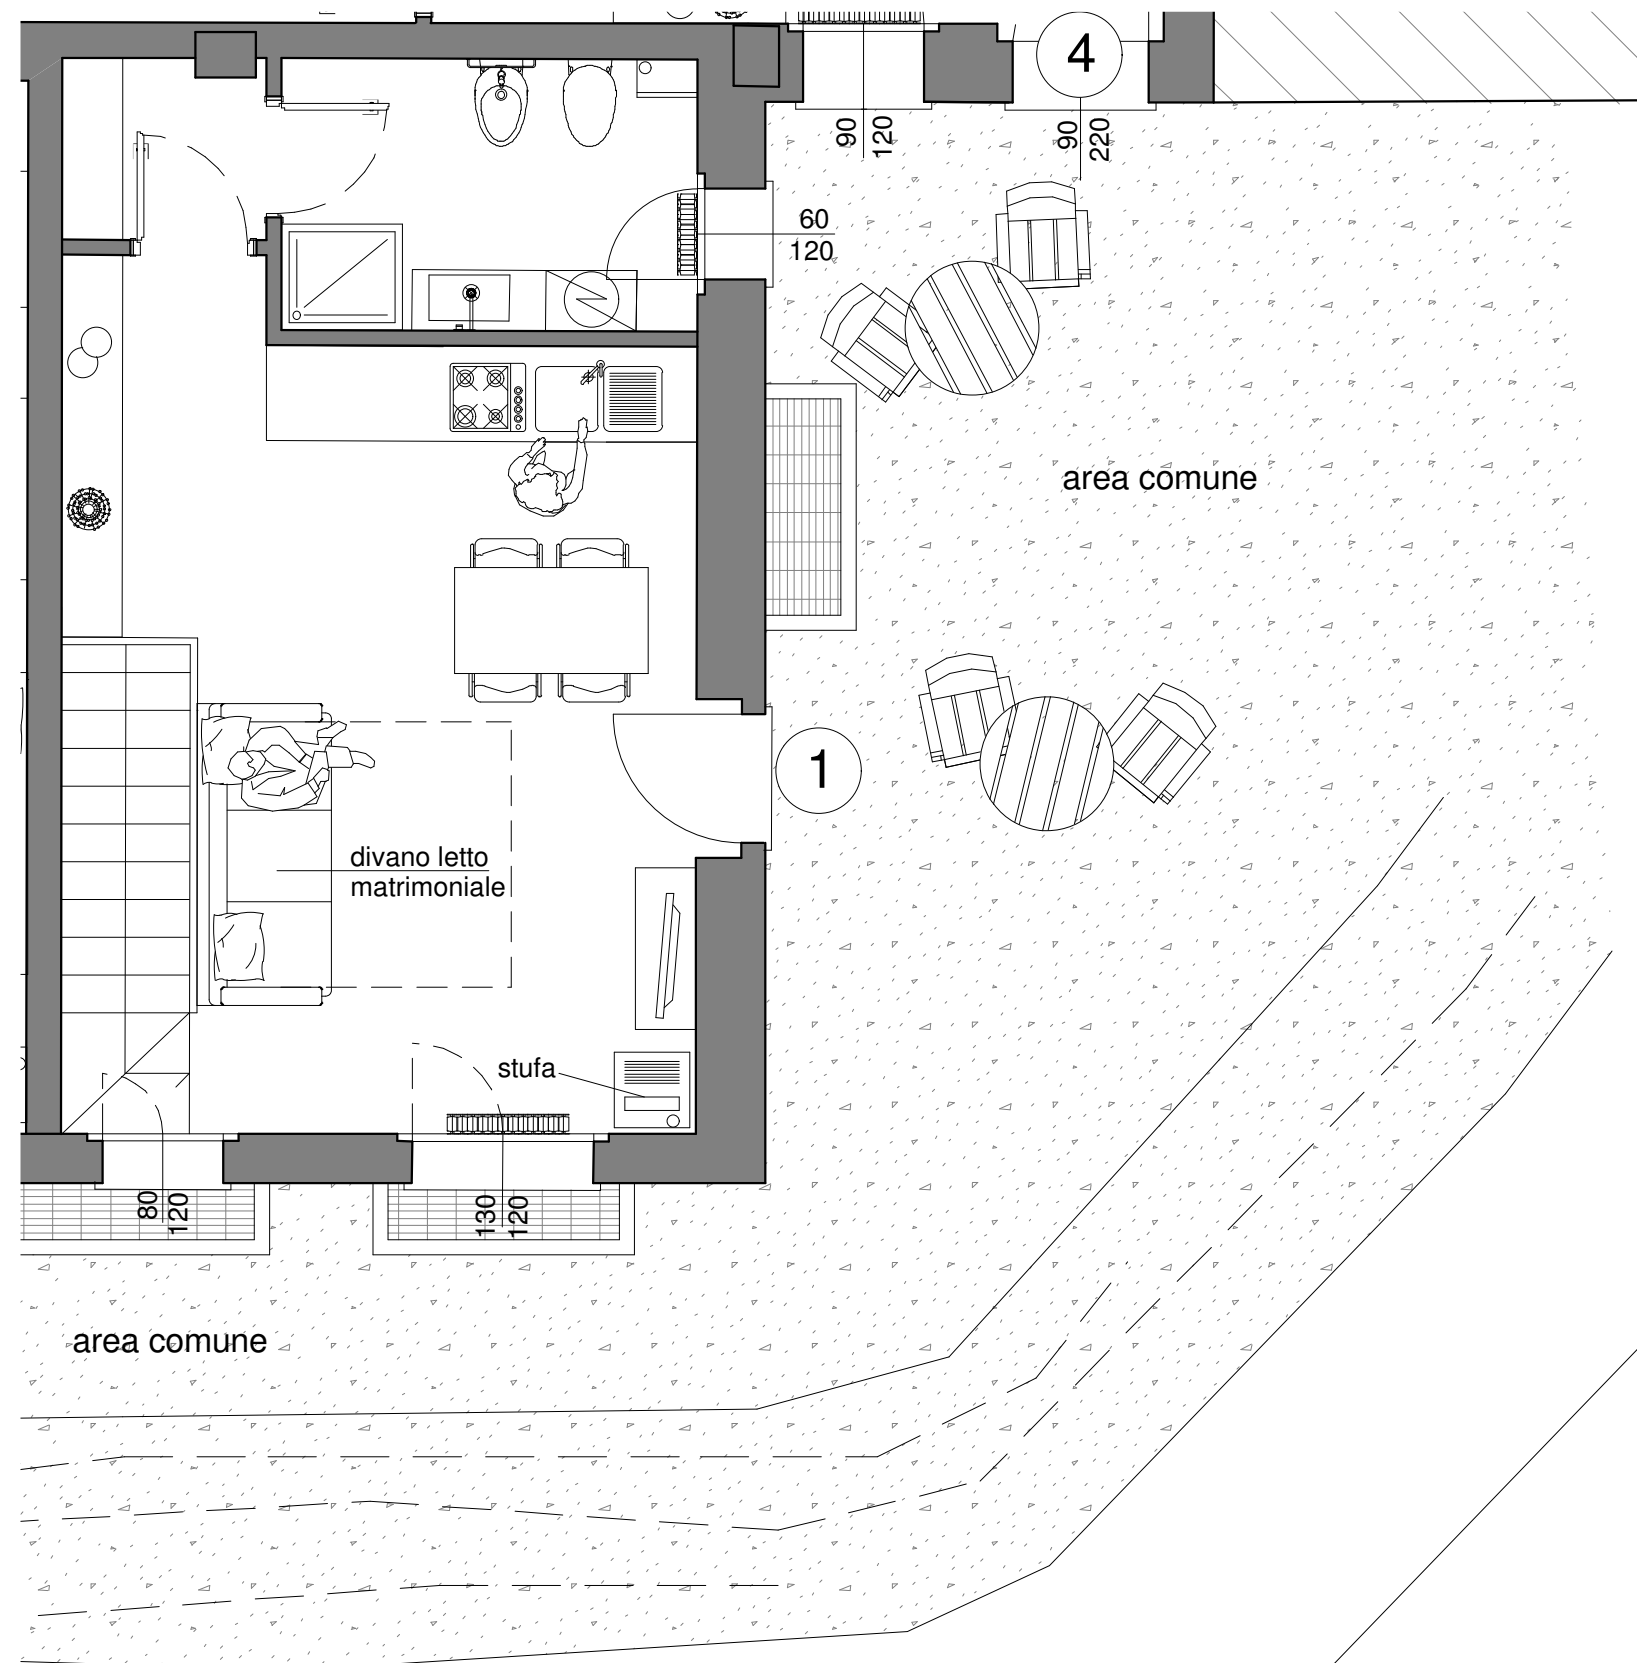

*Caspoggio
Sondrio*

*Palazzina
"B"*


*Piano
Terra*

1B

scala 1:50



Immobiliare Brunalli Antonio S.r.l.

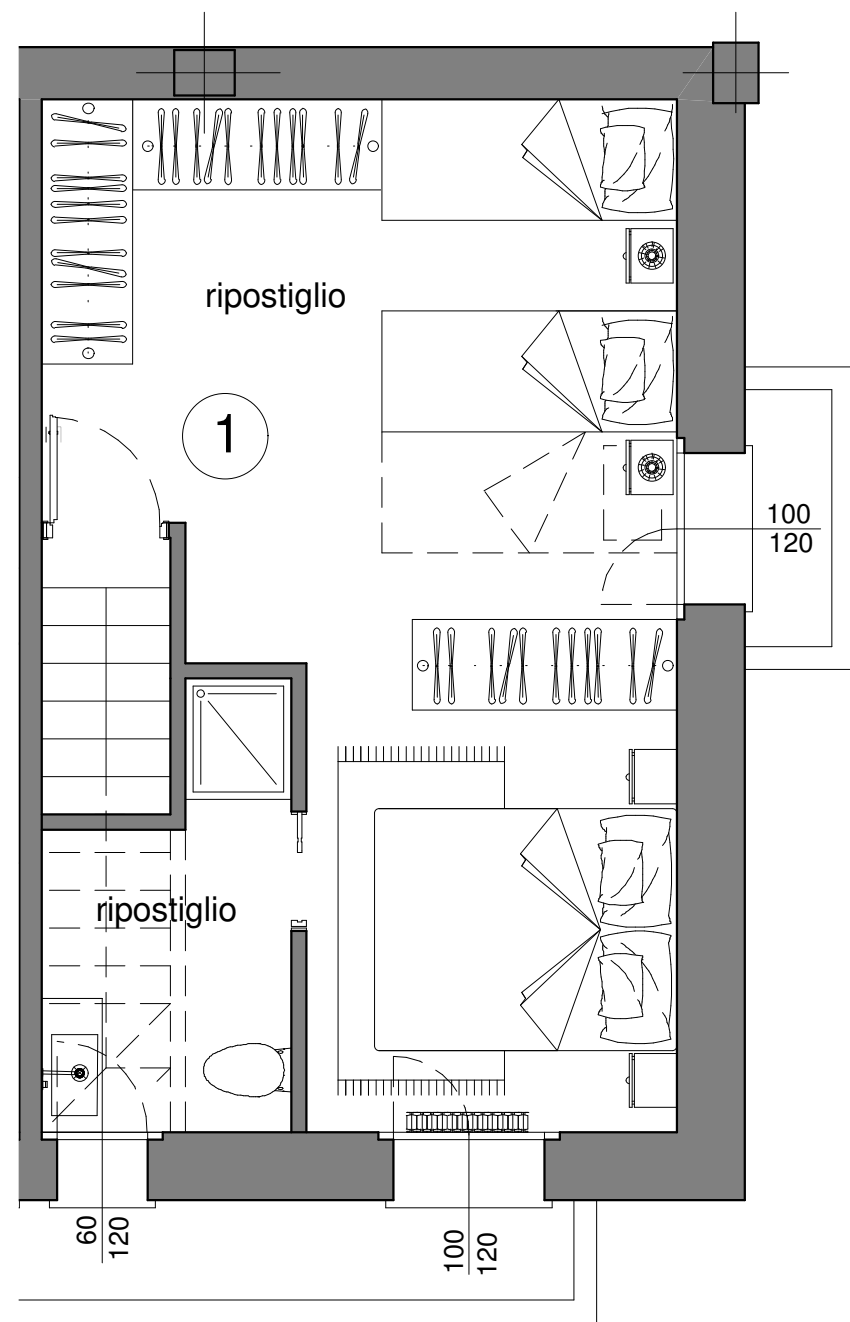

*Caspoggio
Sondrio*


*Palazzina
"B"*

*Piano
Seminterrato*

1B

scala 1:50



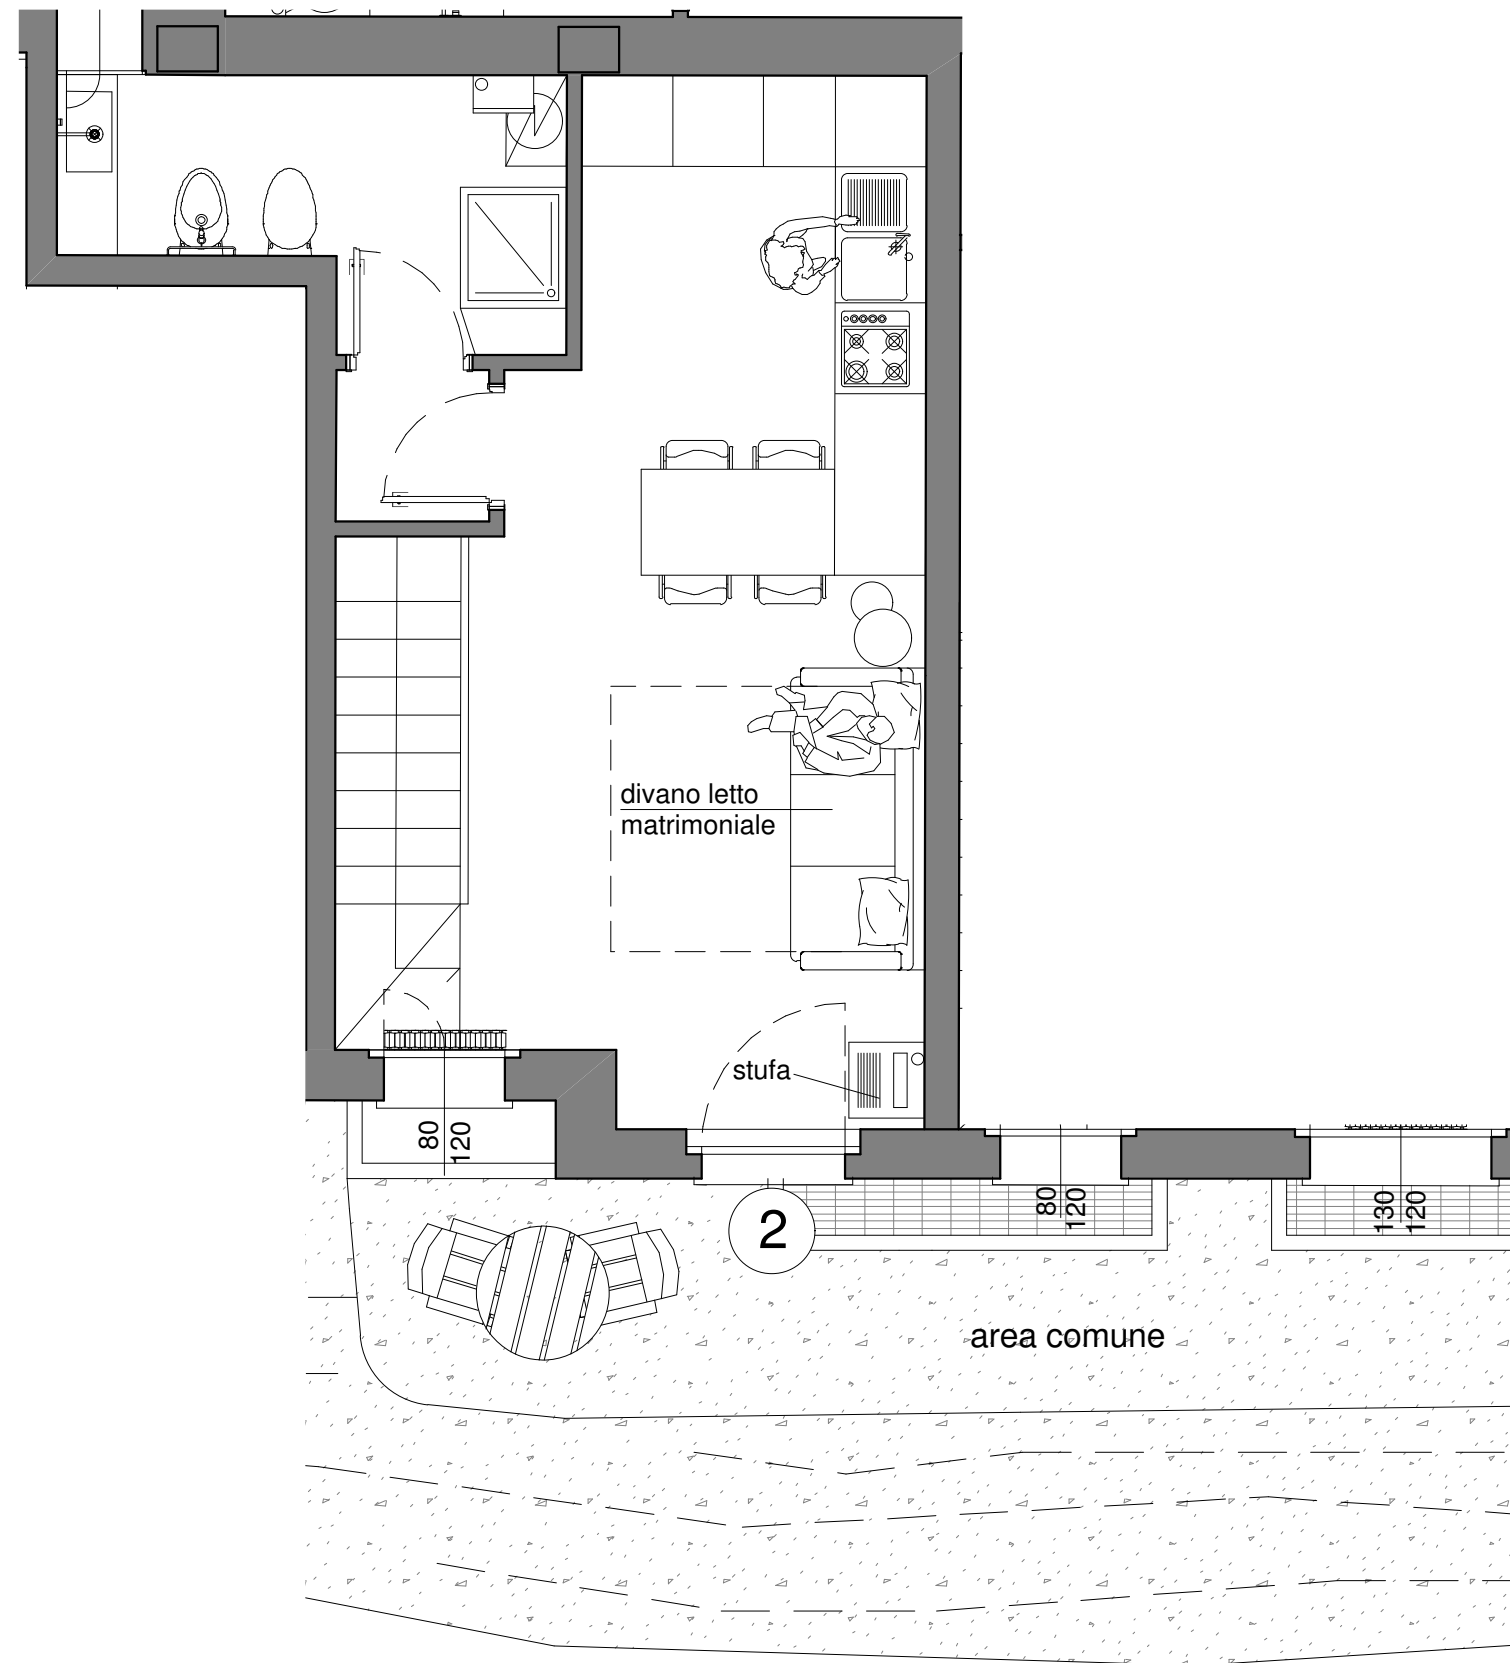

*Caspoggio
Sondrio*

*Palazzina
"B"*


*Piano
Terra*

2B

scala 1:50



Immobiliare Brunalli Antonio S.r.l.

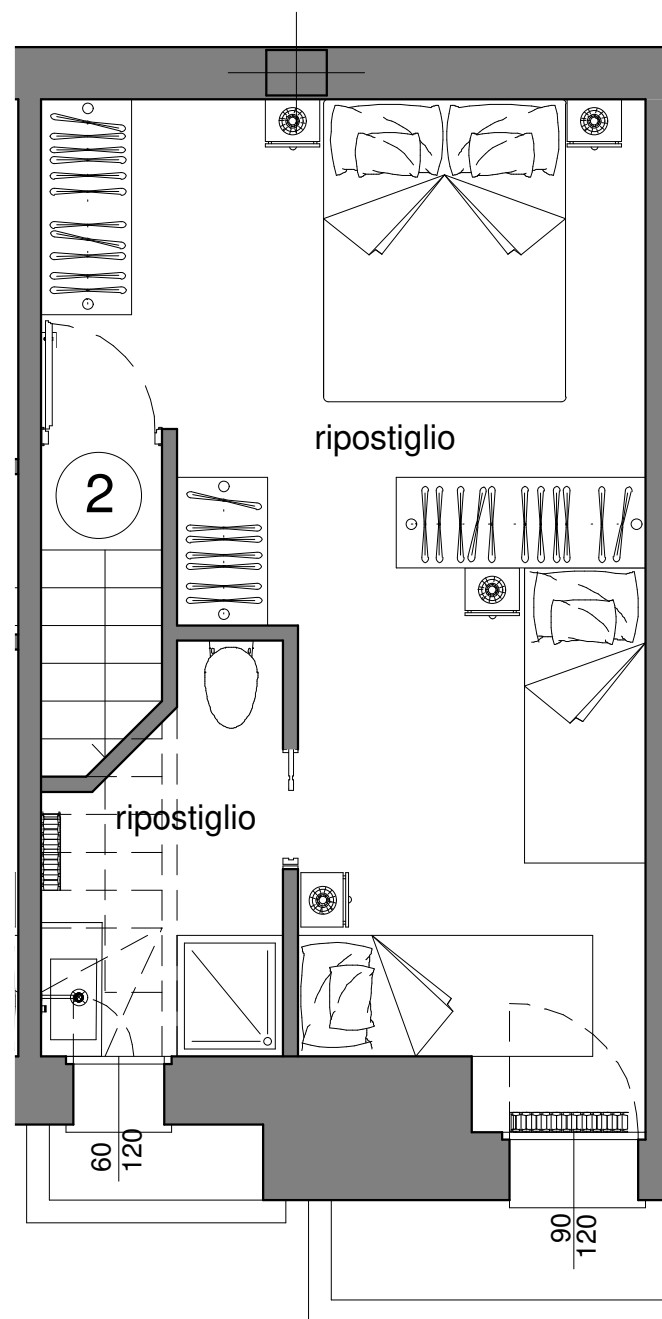

*Caspoggio
Sondrio*


*Palazzina
"B"*

*Piano
Seminterrato*

2B

scala 1:50



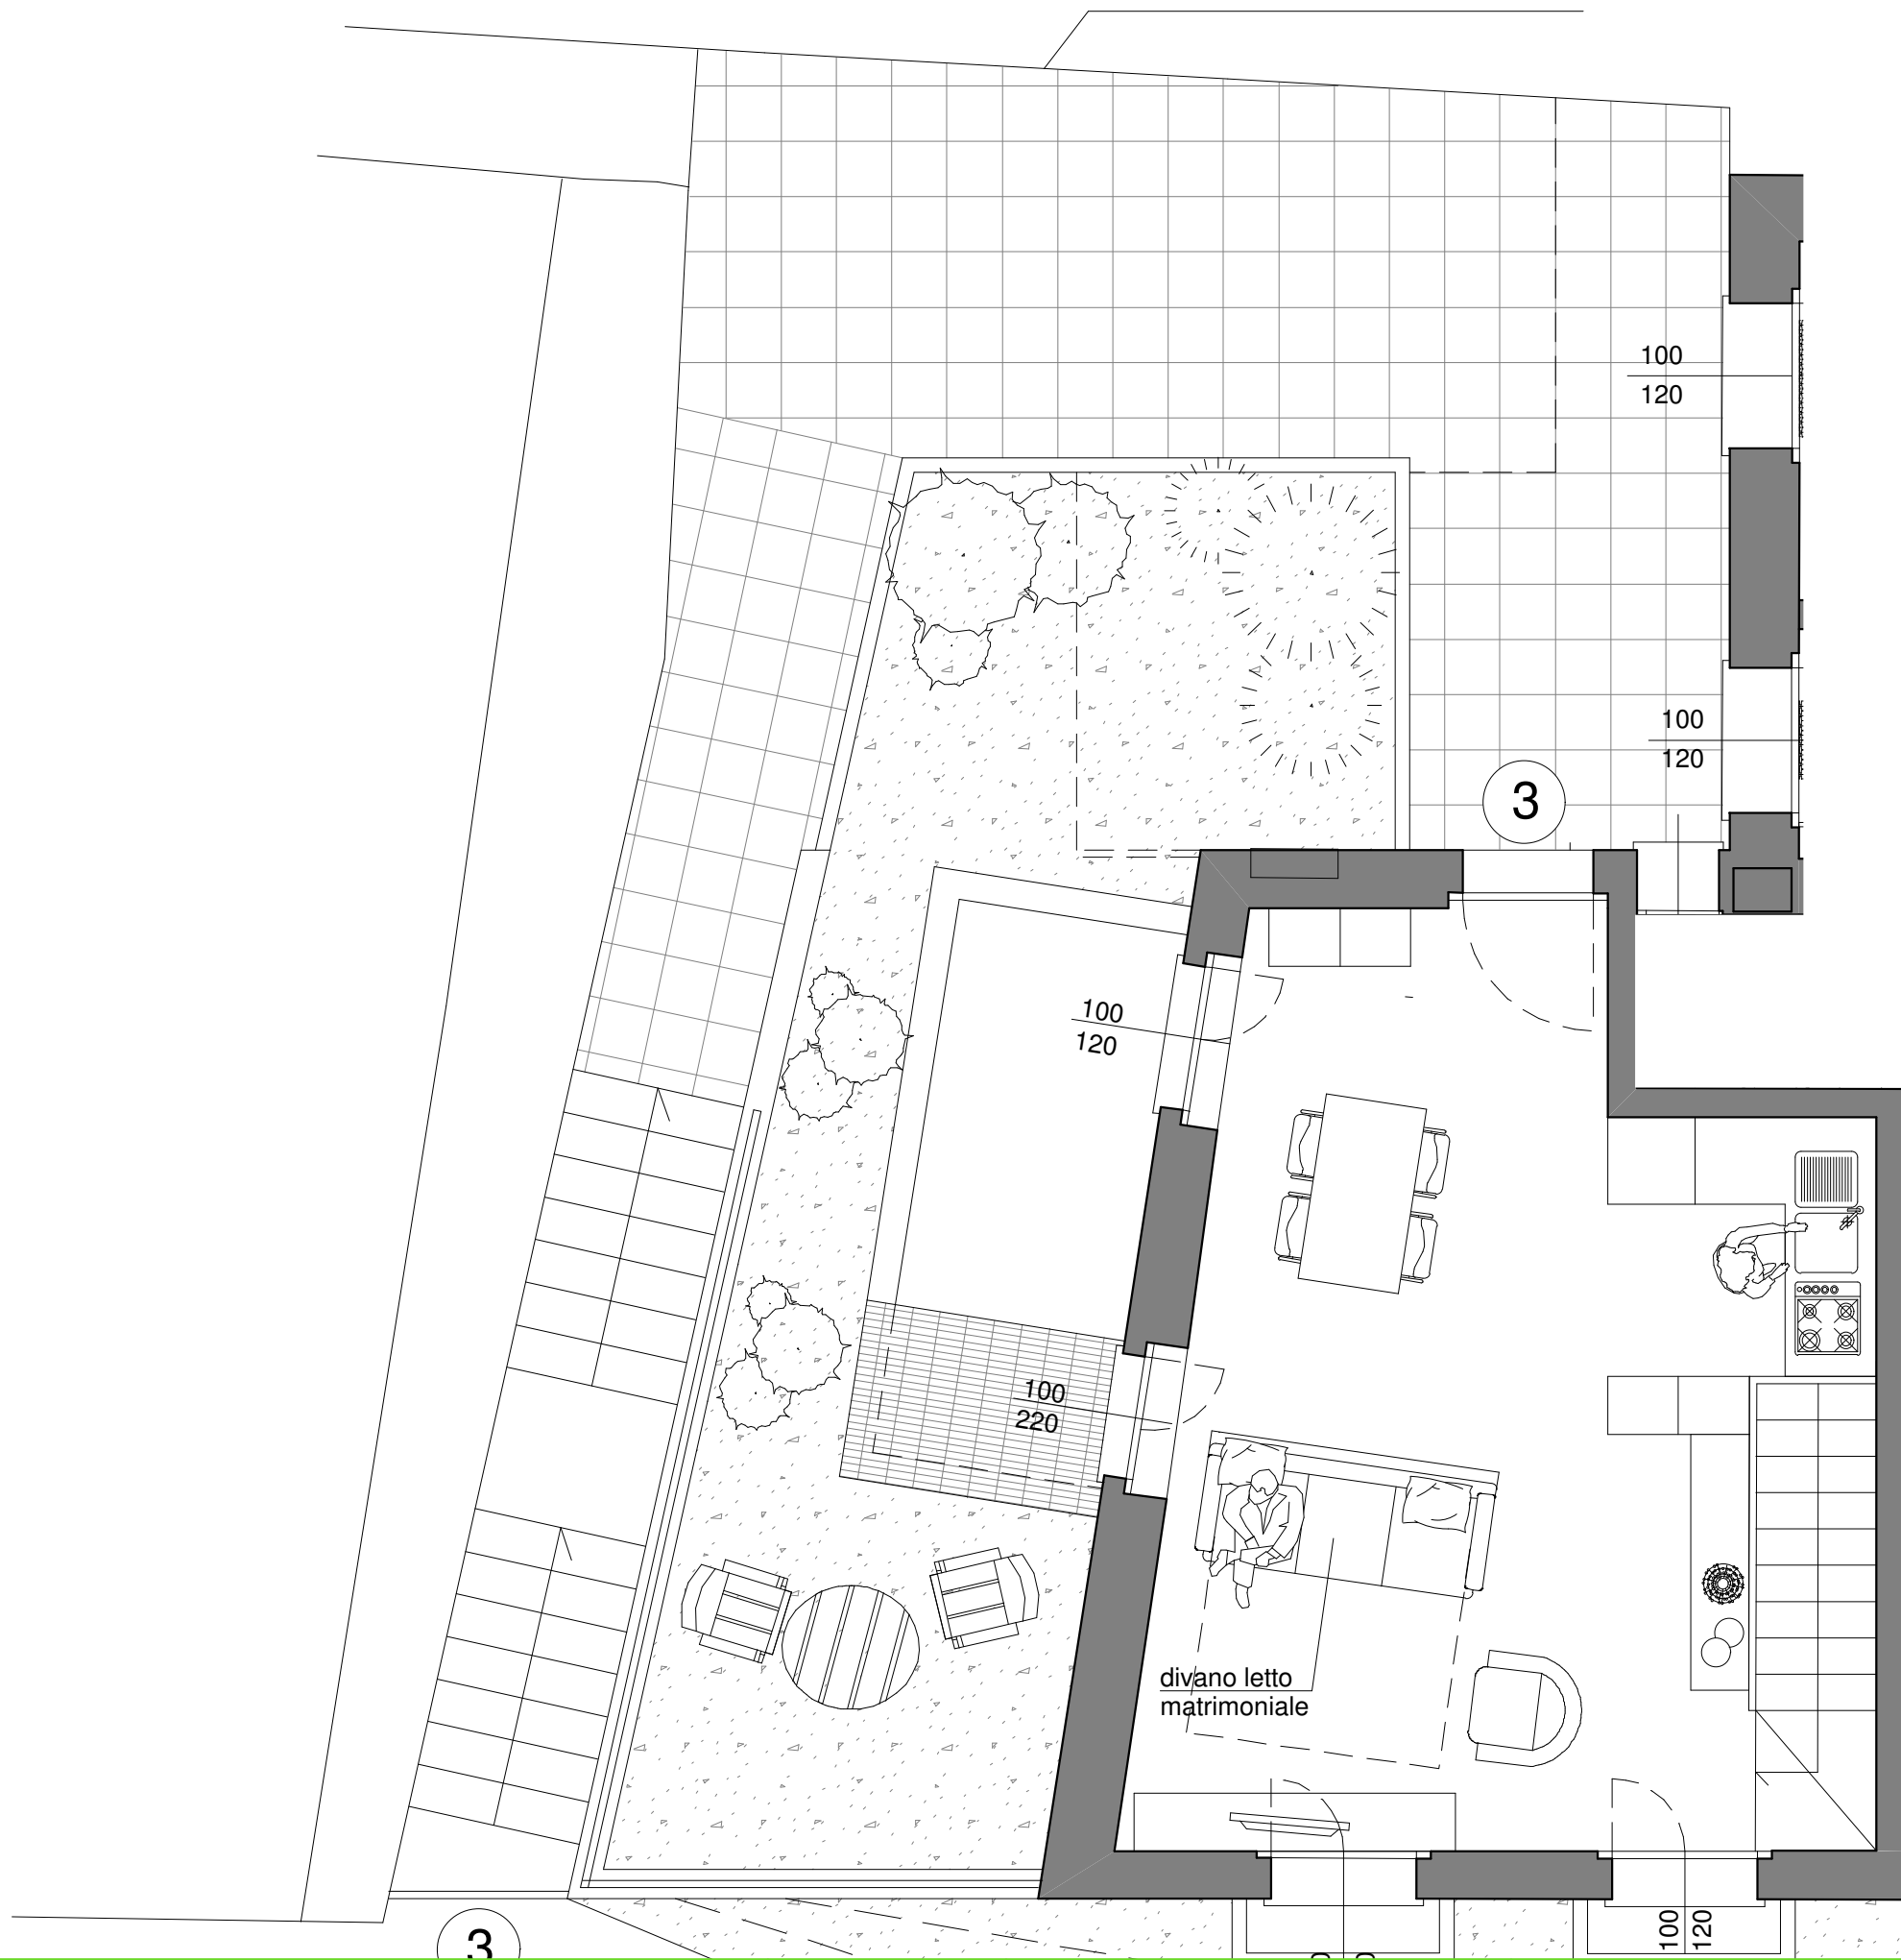

*Caspoggio
Sondrio*


*Palazzina
"B"*

*Piano
Terra*

3B

scala 1:50



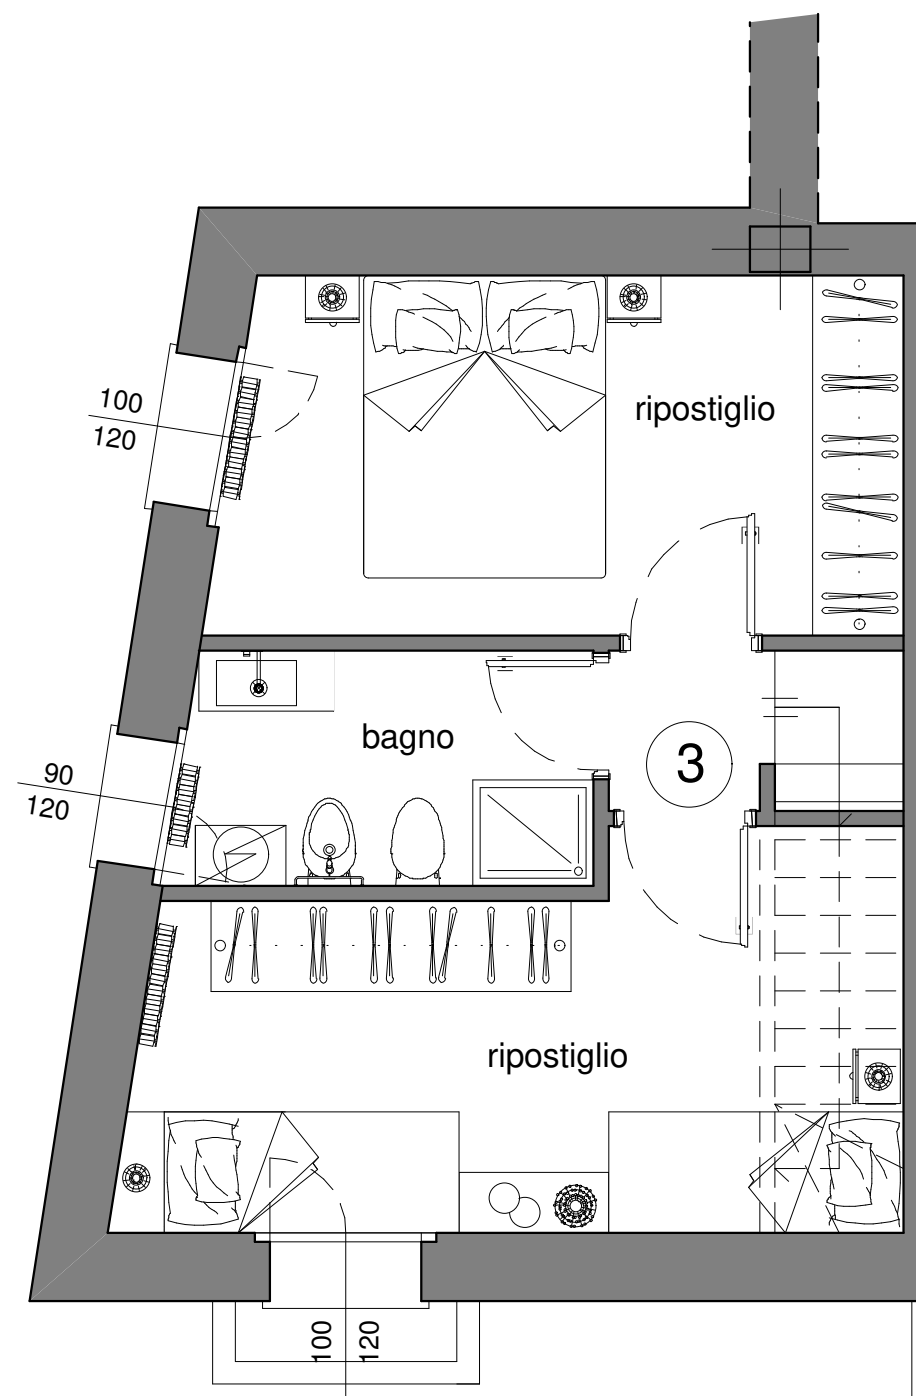

*Caspoggio
Sondrio*


*Palazzina
"B"*

*Piano
Seminterrato*

3B

scala 1:50



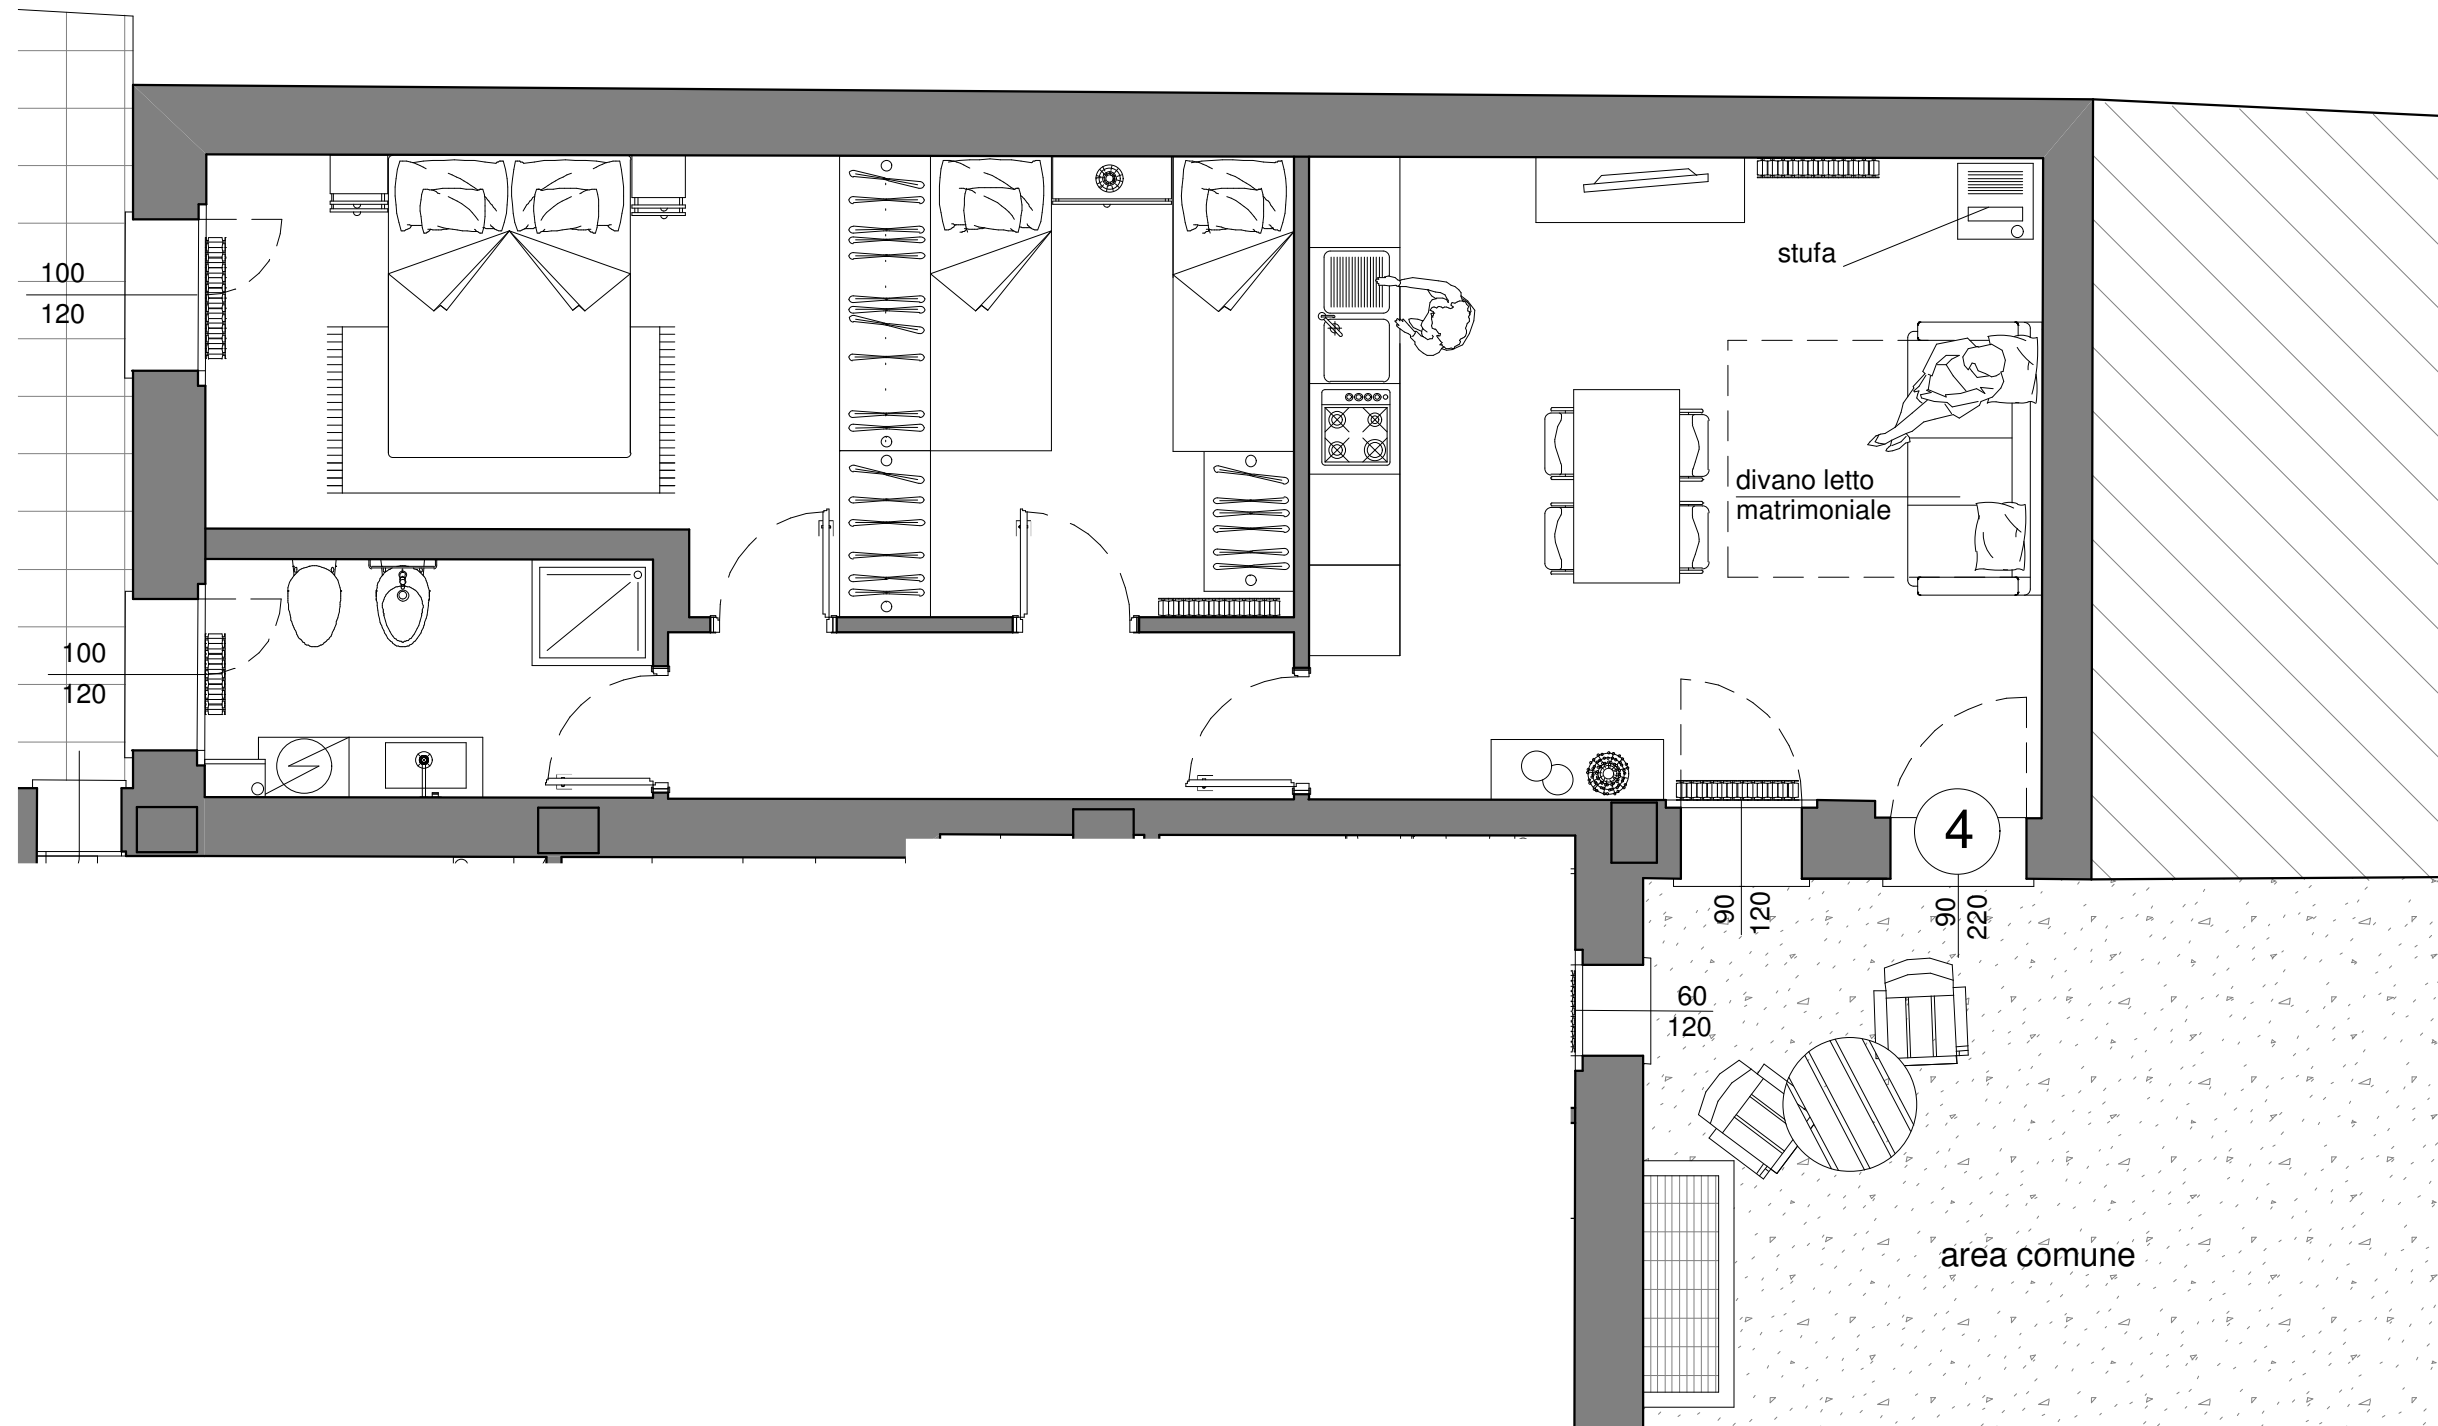

Caspoggio
Sondrio

Palazzina
"B"


Piano
Terra

4B

scala 1:50



Immobiliare Brunalli Antonio S.r.l.

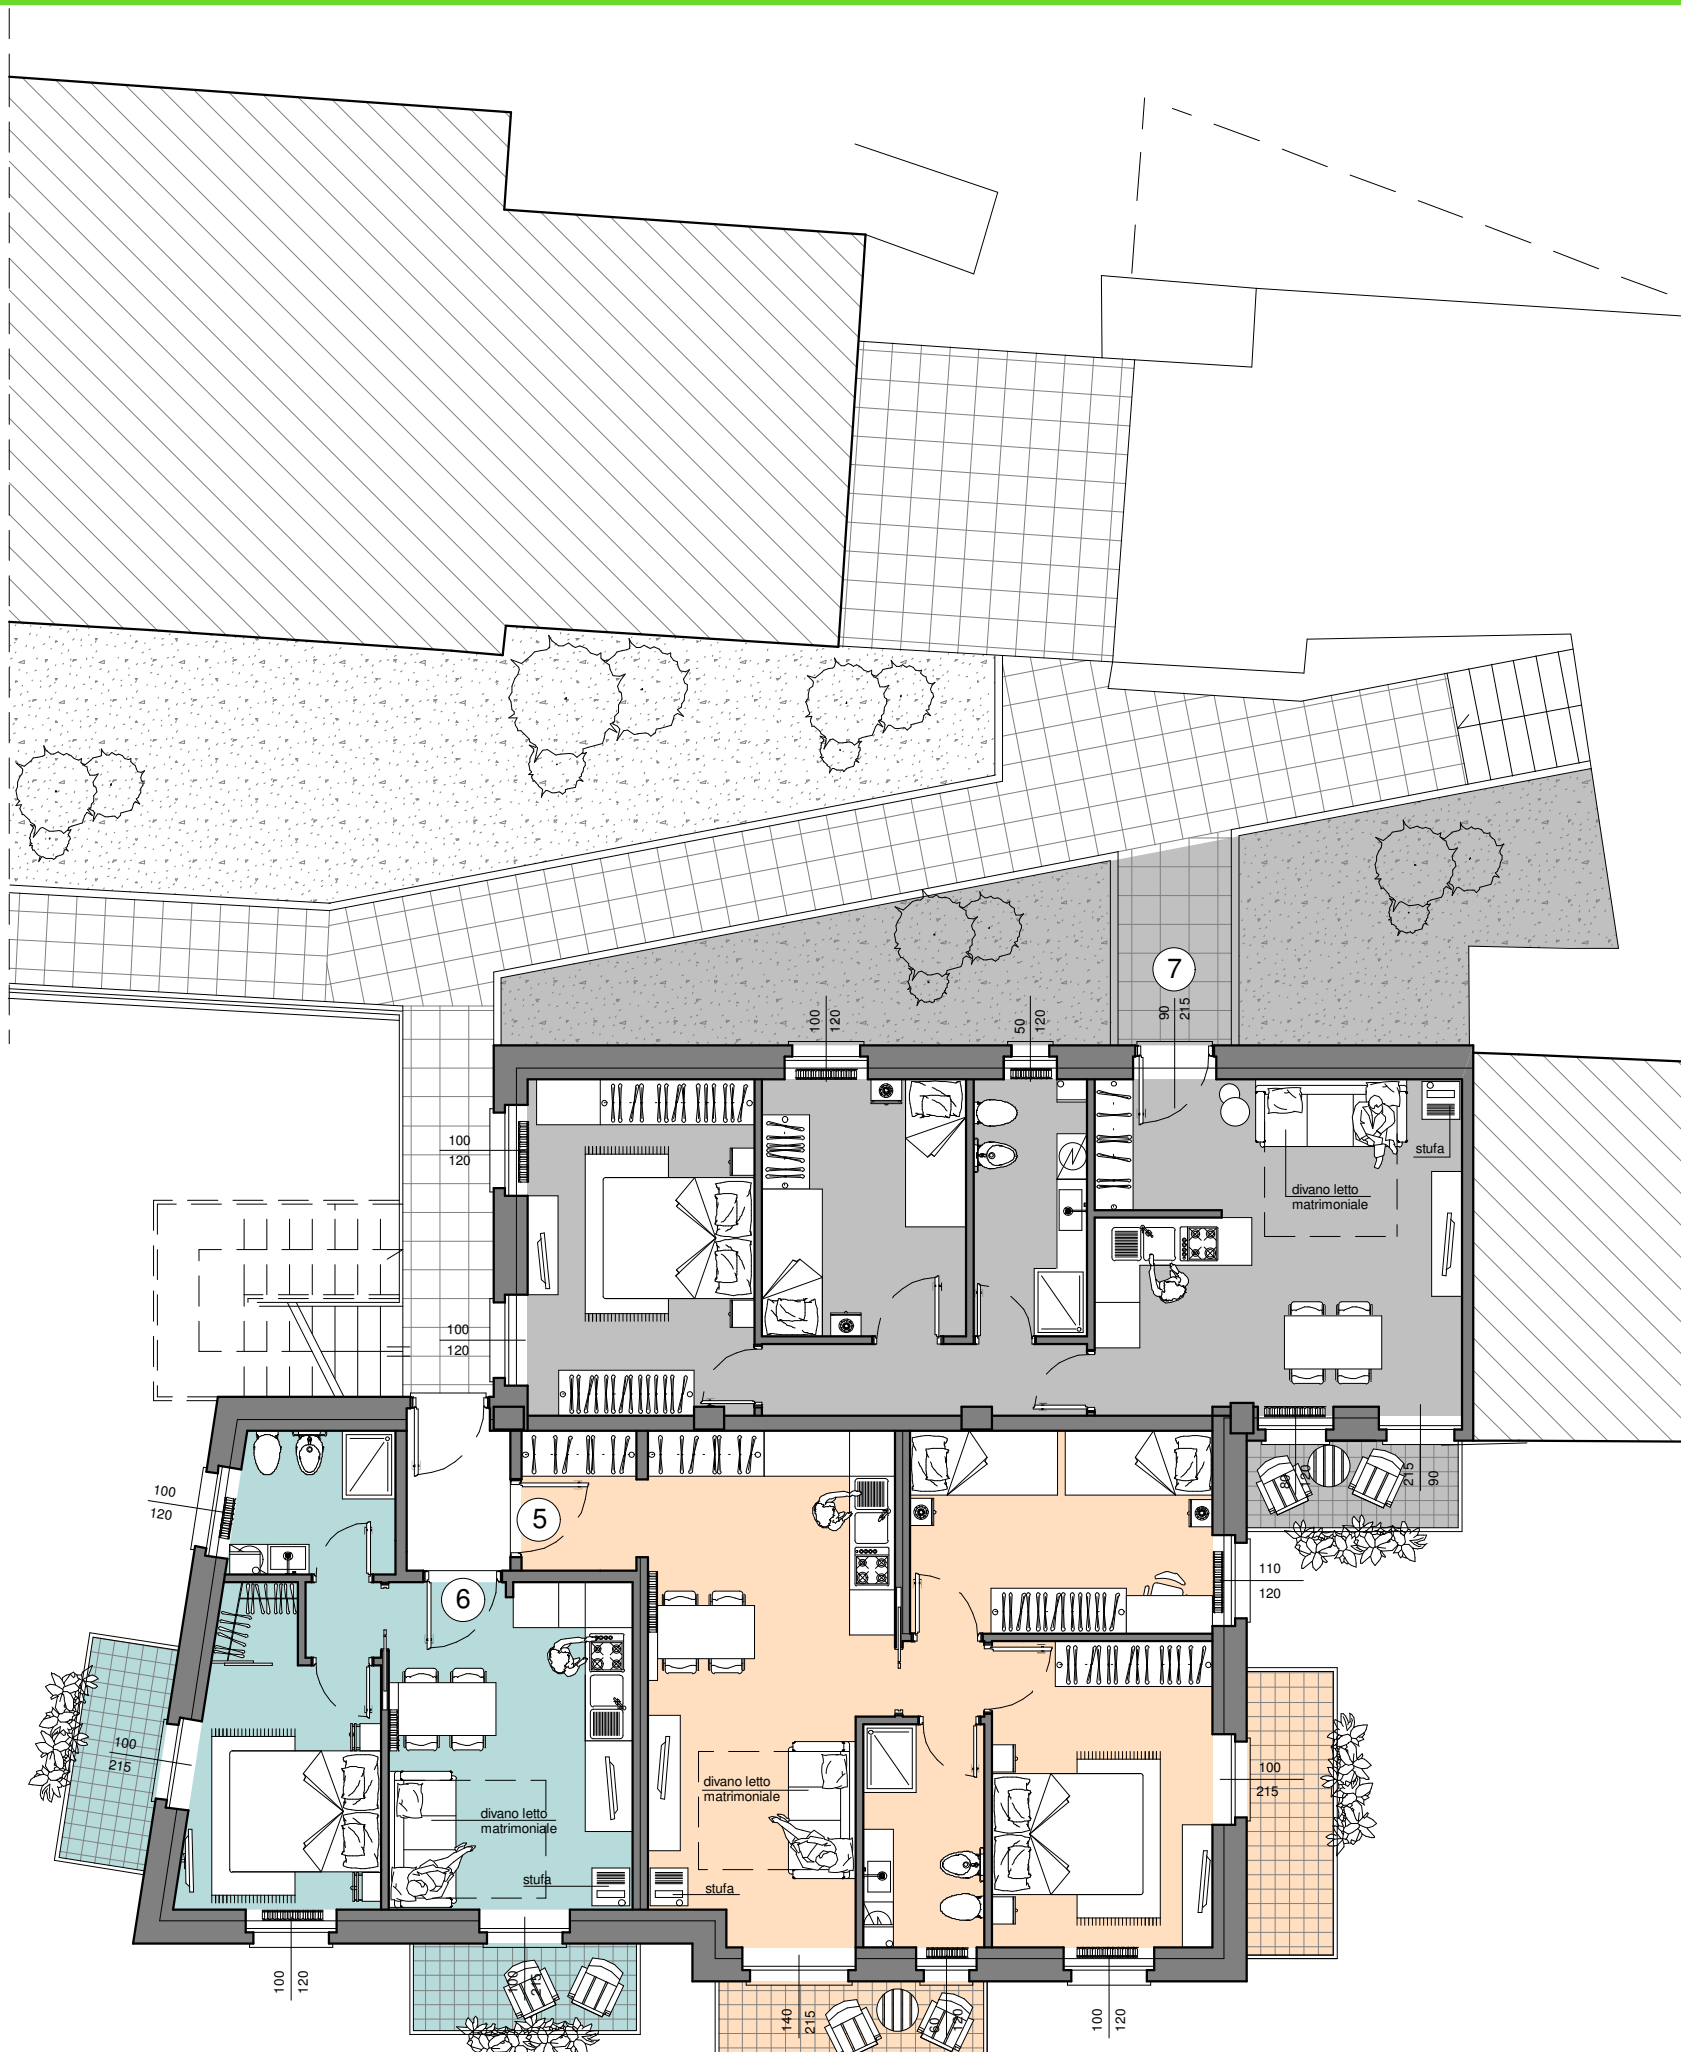

*Caspoggio
Sondrio*


*Palazzina
"B"*

*Piano
Primo*

scala 1:100



Immobiliare Brunalli Antonio S.r.l.

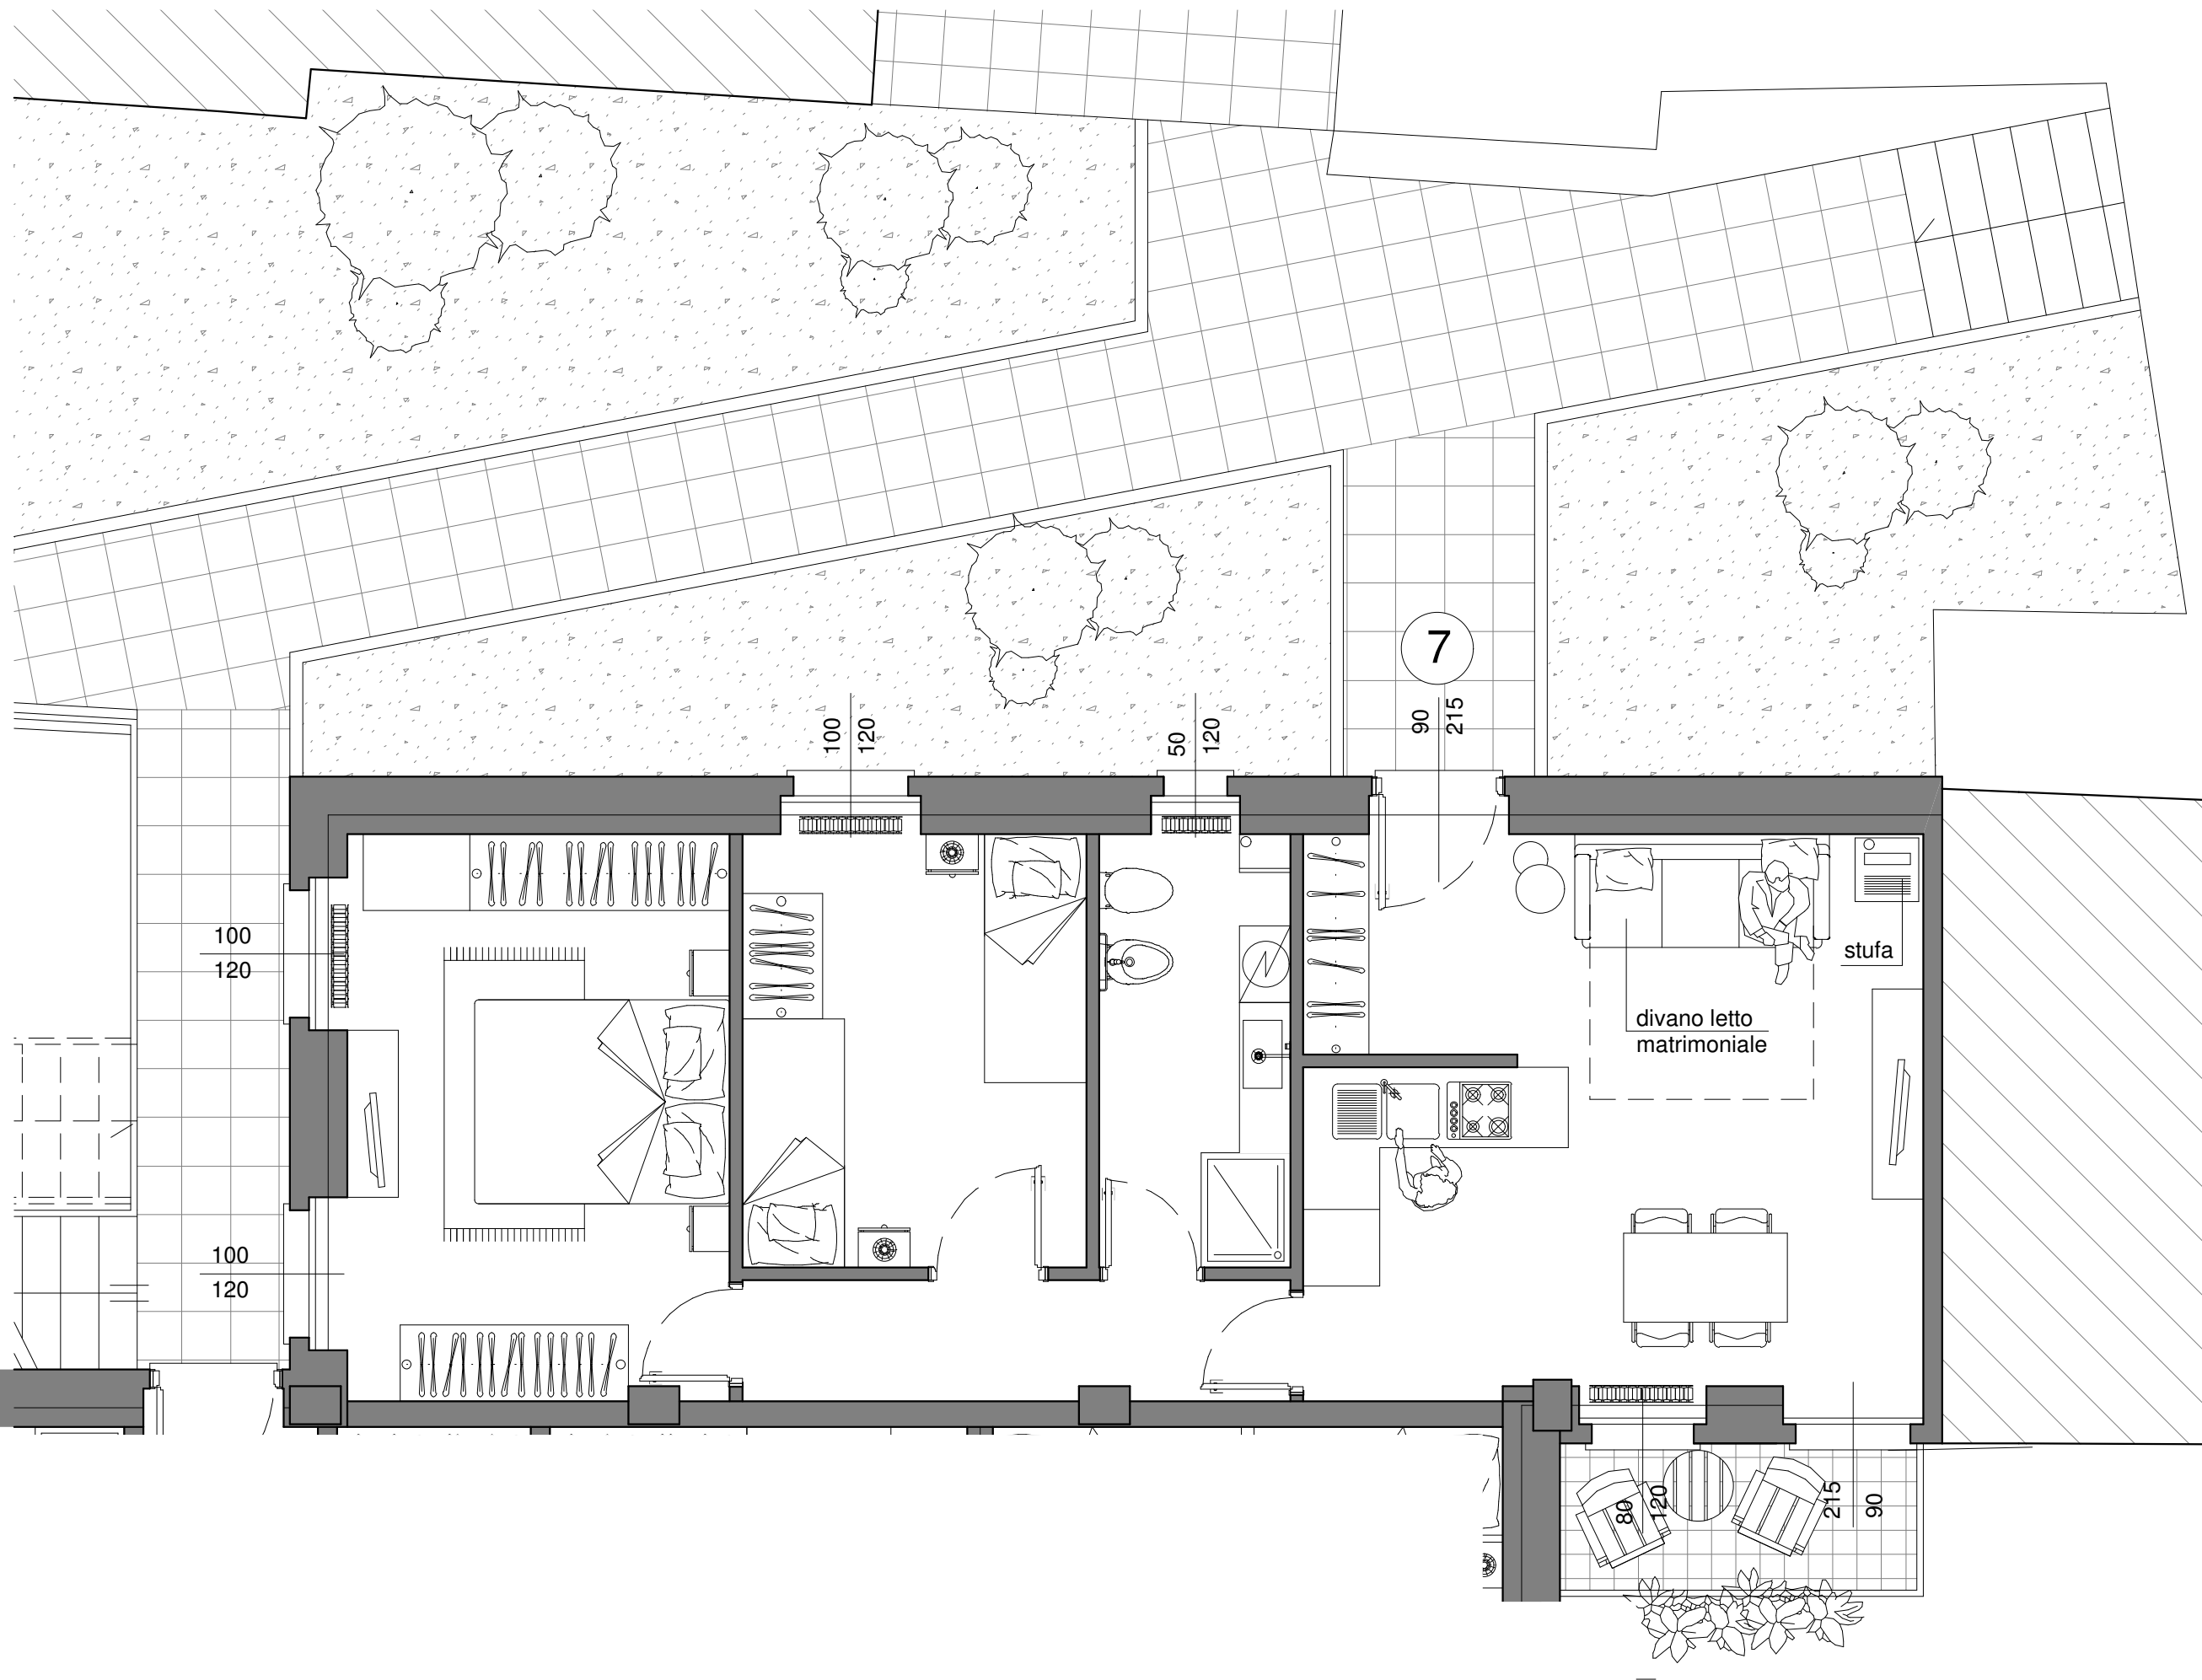

Caspoggio
Sondrio

Palazzina
"B"

Piano
Primo

7B

scala 1:50




Immobiliare Brunalli Antonio S.r.l.

Caspoggio
Sondrio

Palazzina
"B"

Piano
Secondo

scala 1:100

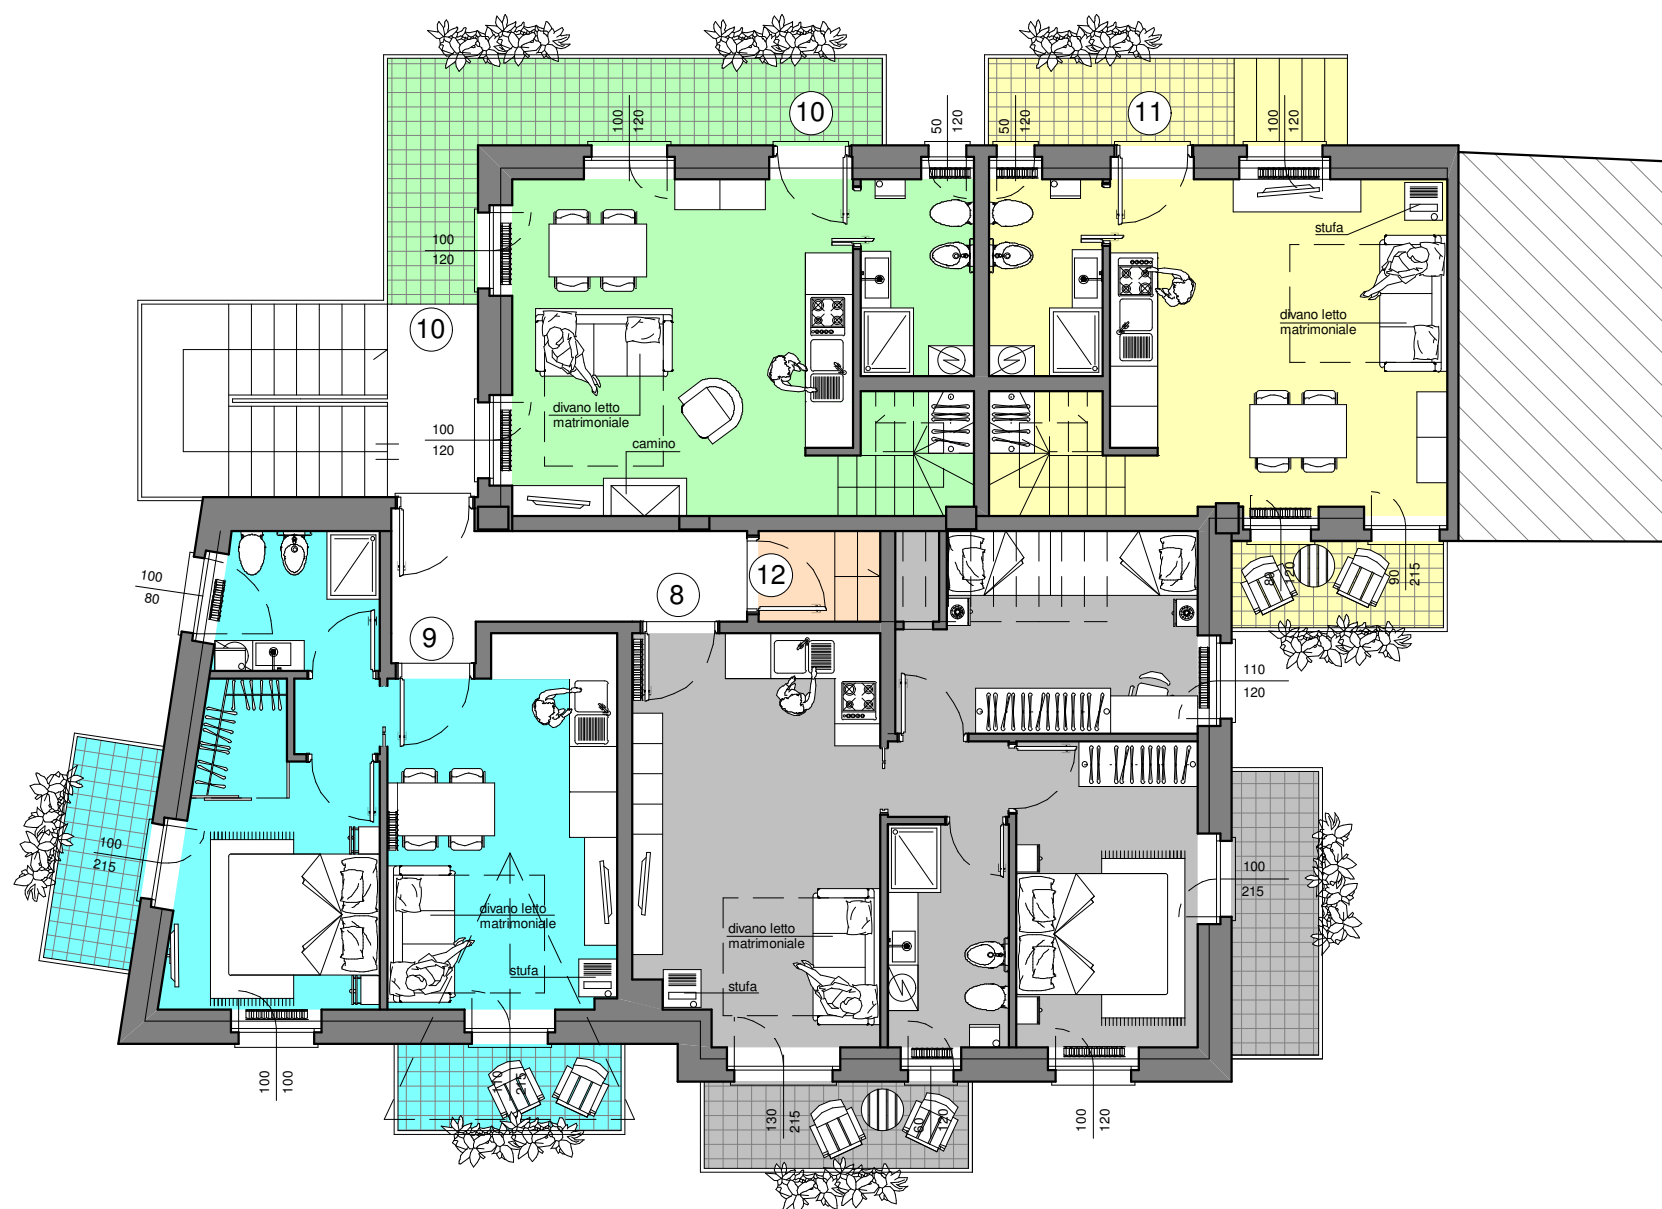


*Caspoggio
Sondrio*

*Palazzina
"B"*

*Piano
Terzo
Sottotetto*

scala 1:100



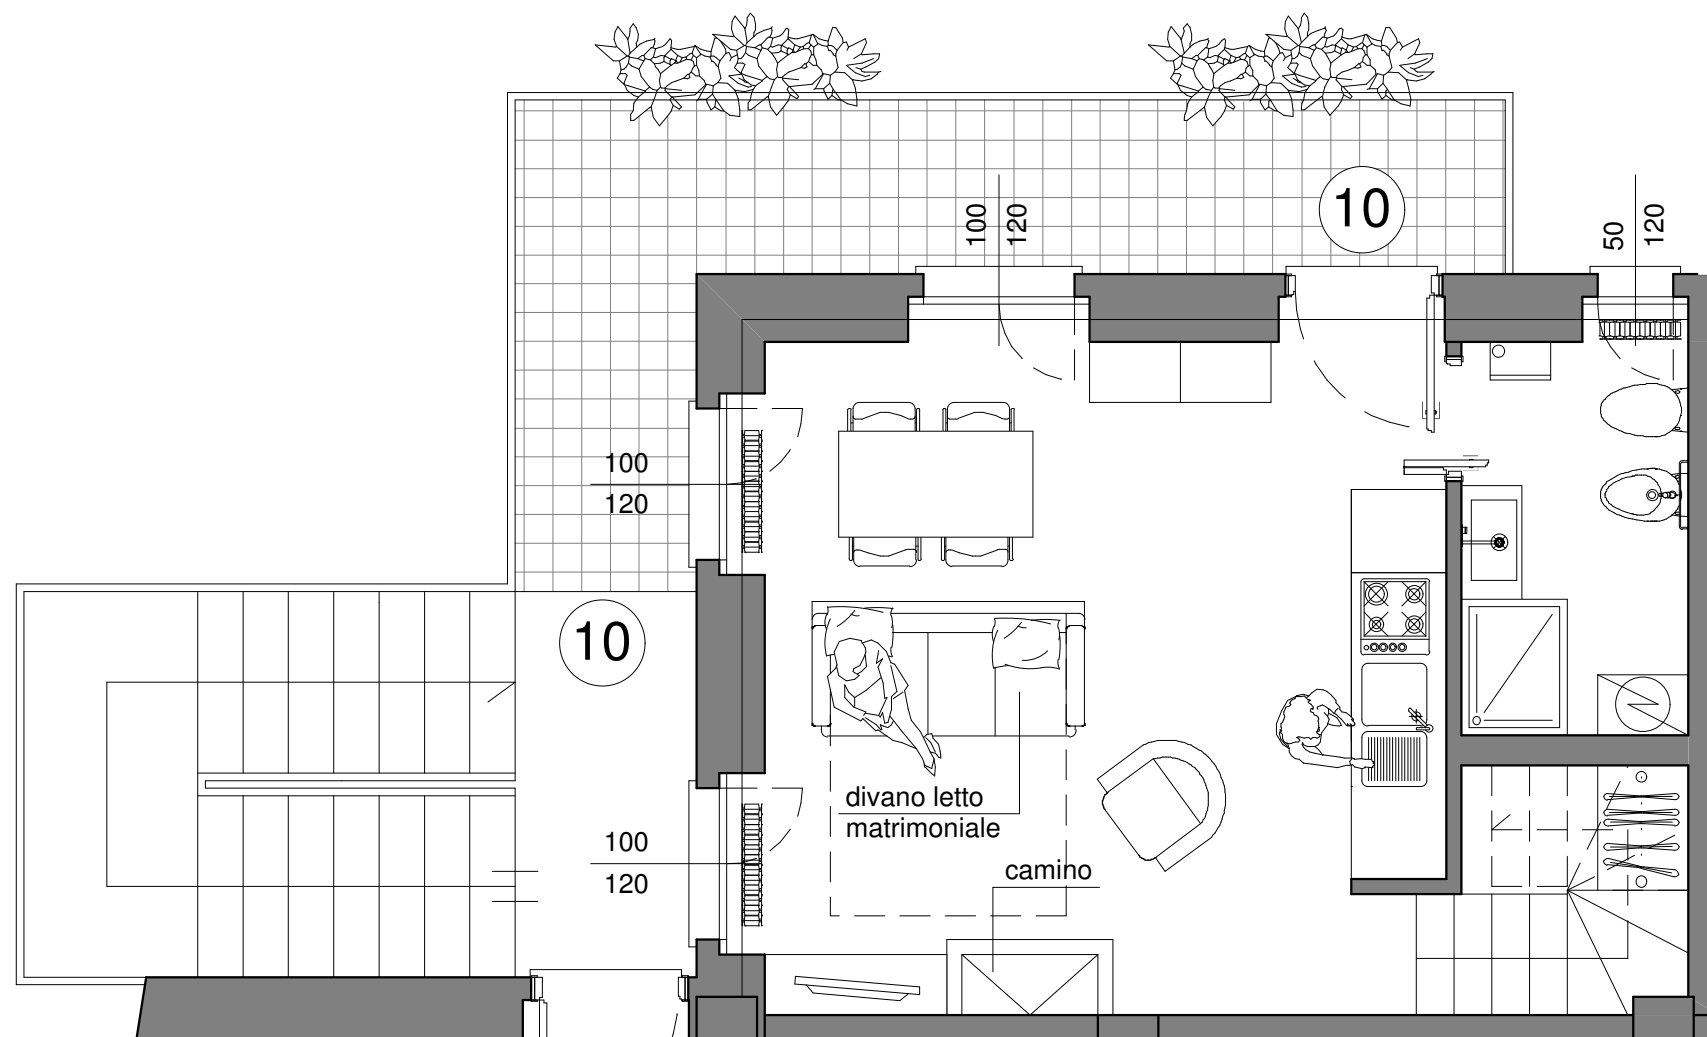

*Caspoggio
Sondrio*

*Palazzina
"B"*


*Piano
Secondo*

10B

scala 1:50



Immobiliare Brunalli Antonio S.r.l.

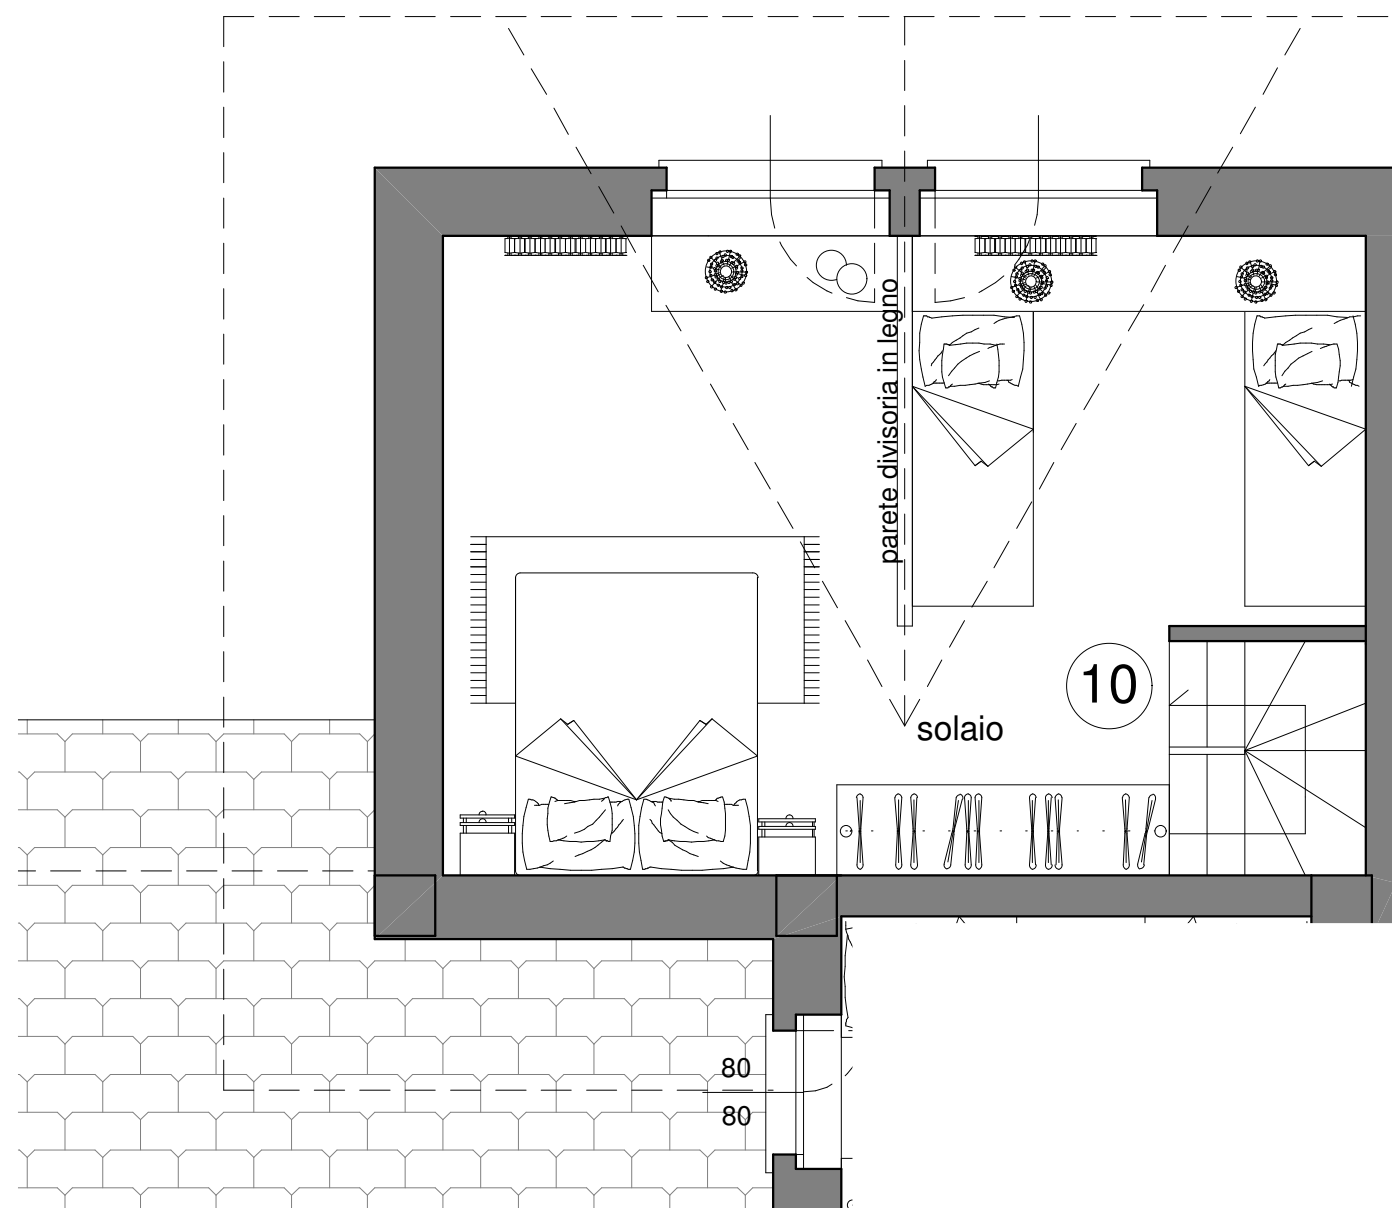

*Caspoggio
Sondrio*

*Palazzina
"B"*


*Piano
Terzo
Sottotetto*

10B

scala 1:50



Immobiliare Brunalli Antonio S.r.l.

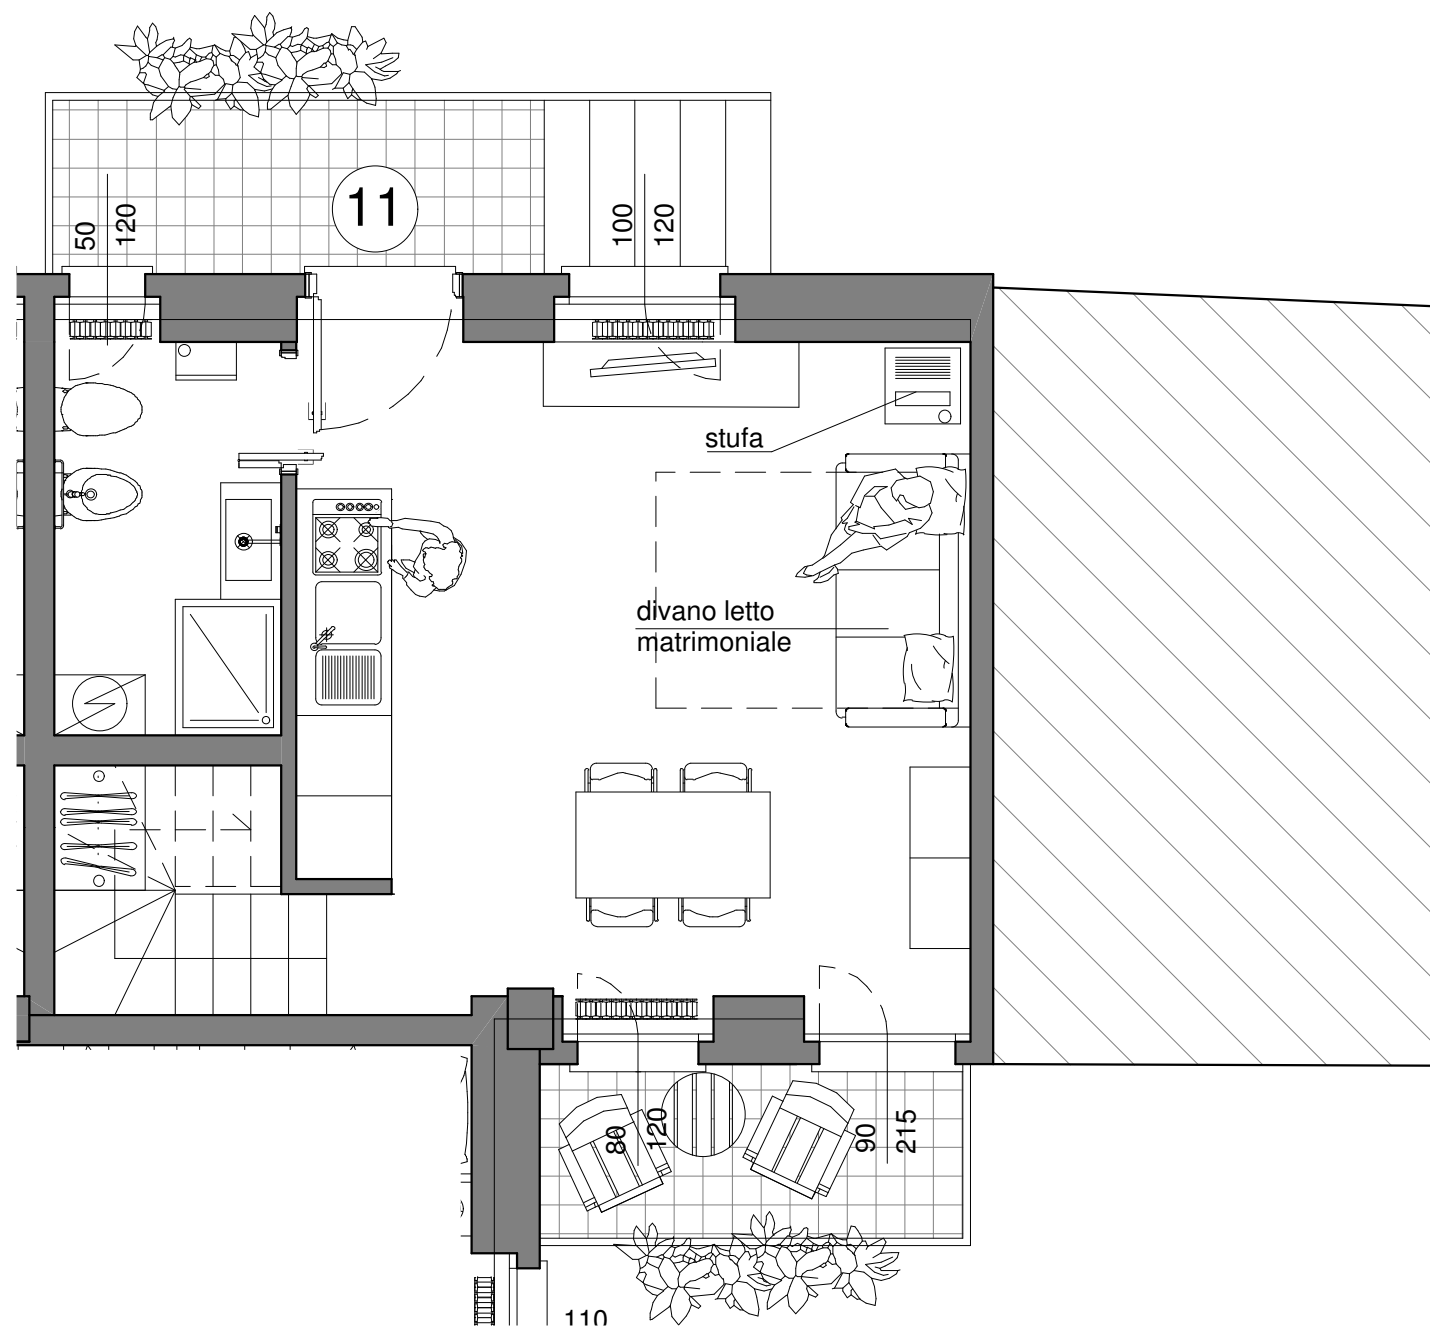

*Caspoggio
Sondrio*


*Palazzina
"B"*

*Piano
Secondo*

11B

scala 1:50



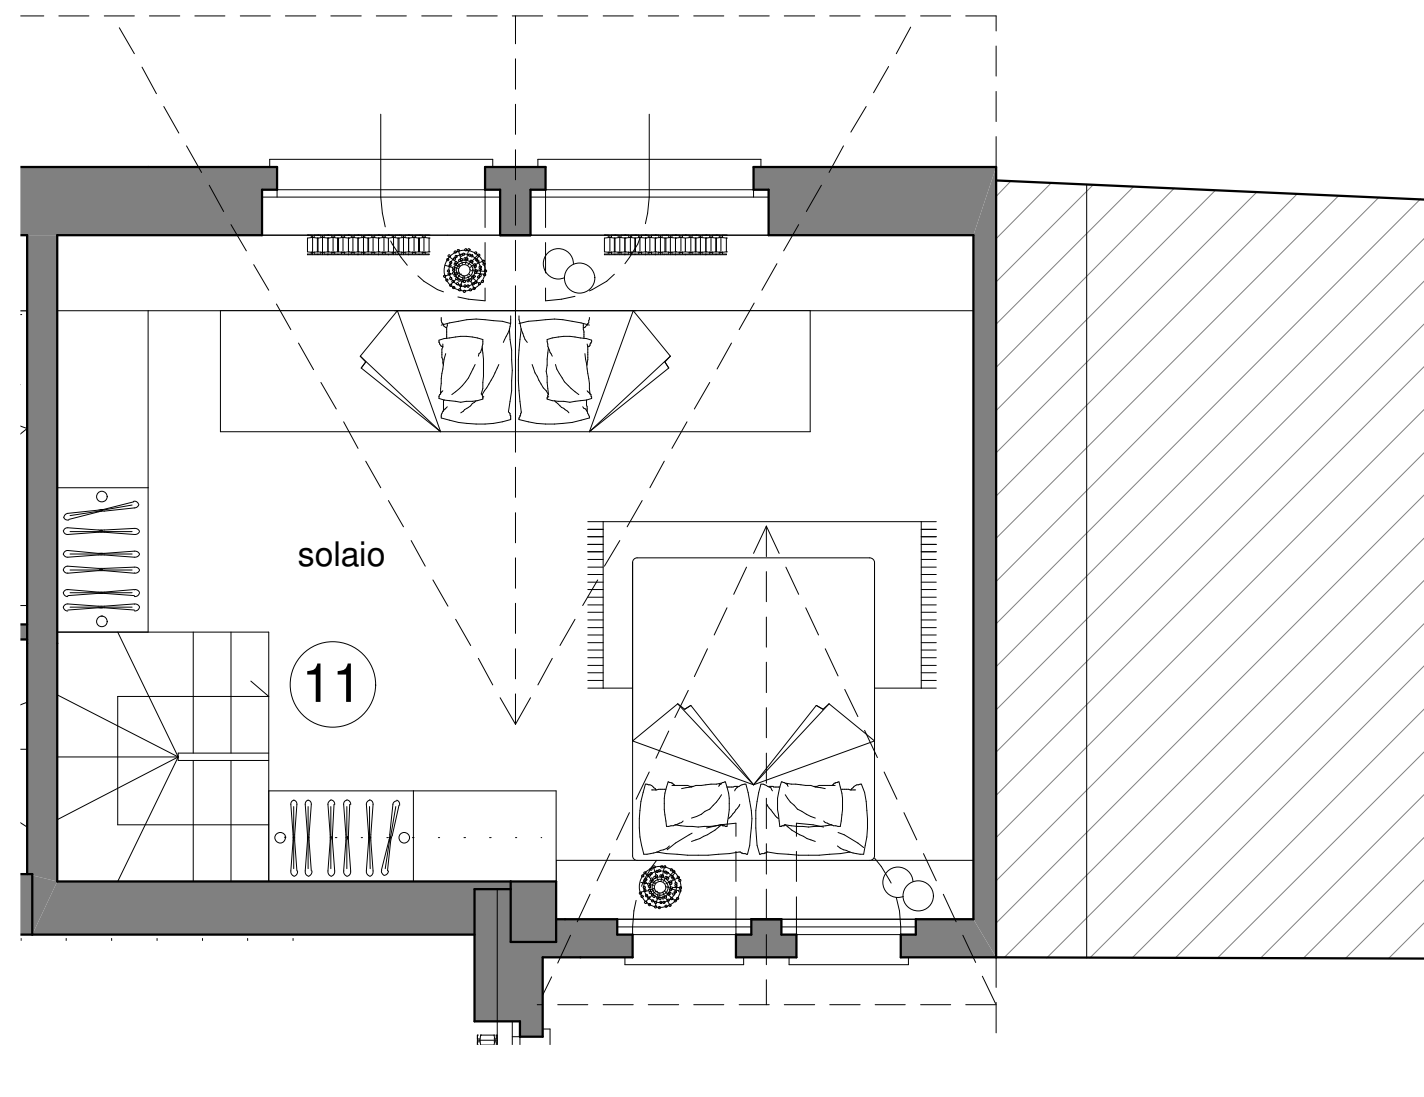

*Caspoggio
Sondrio*

*Palazzina
"B"*

*Piano
Terzo
Sottotetto*

11B

scala 1:50



Immobiliare Brunalli Antonio S.r.l.